

Comuni di




FOSSATO SERRALTA



PENTONE

(Provincia di Catanzaro)

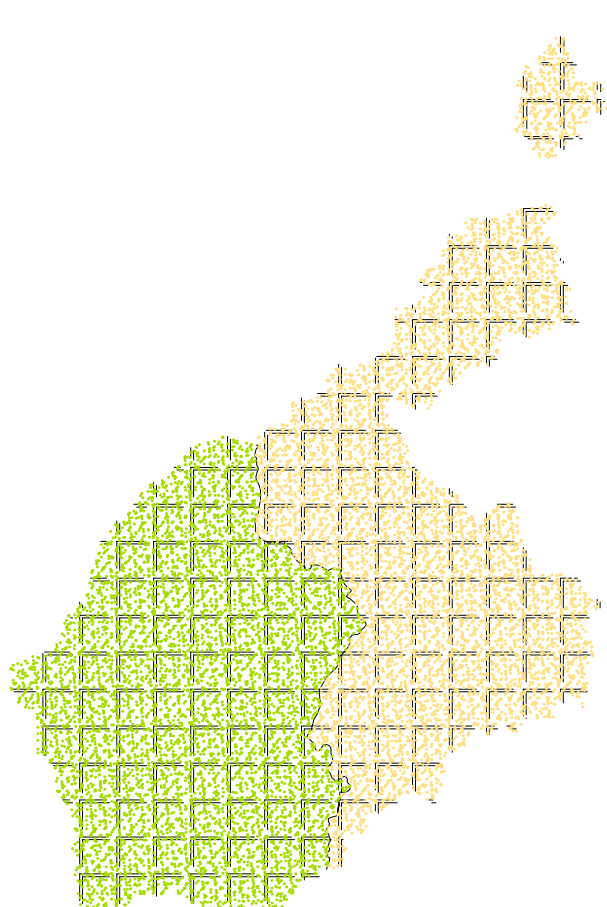

PIANO STRUTTURALE IN FORMA ASSOCIATA

- DOCUMENTO DEFINITIVO -

(L. R. 19/2002 e ss. mm. ii.)

Titolo allegato

SOVRAPPOSIZIONE TRA CLASSIFICAZIONE DEGLI AMBITI TERRITORIALI OMOGENEI E CARTA DELLE PERICOLOSITA' GEOLOGICHE:

Fossato Serralta Capoluogo

Progettisti

Prof. Arch. Francesco RICHINI

Profil. Terr. Raffaele CRITELLI

allegato

3.2.e

codice OTRP

PSM-SSG

scala

1:2000

data

marzo 2014

Via I Agricoltori n°5 88100 CATANZARO

tel. 0961 - 747575 fax 0961 - 724055

email: cuppalinos@cuppalinos.it

La riproduzione anche parziale del presente elaborato dovrà essere preventivamente autorizzata dalla CUPPALINOS s.r.l.

SCELTE STRATEGICHE

LEGENDA

Valutazioni dello studio geomorfologico relative alle aree indagate

- classe 1
- Faibilità senza limitazioni
- classe 2
- Faibilità con modeste limitazioni
- classe 3
- Faibilità con consistenti limitazioni
- classe 4
- Faibilità con gravi limitazioni

Aree già urbanizzate (TU)

Zone non suscettibili di ulteriore edificazione per la pericolosità geologica associata ai fattori predisivi dell'A.B.R.

AS

Ambito storico AS da conservare e restaurare

AC1

Ambito urbano consolidato AC1 da conservare non suscettibile di ulteriore edificazione

AC2

Ambito urbano consolidato AC2 per insediamenti residenziali di trasformazione e completamento

Aree urbanizzabili (TDU)

AN1

Ambito AN1 di espansione per insediamenti residenziali

Territorio agricolo forestale (TAF)

E1

Sottozona E1 - colture tipiche e specializzate

E3

Sottozona E3 - ambiti con pressioni insediative e attività complementari all'agricoltura

E5

Sottozona E5 - ambiti di interesse ambientale per la difesa dei suoli non suscettibili di insediamenti

Aree per attrezzature e standards urbanistici

Attrezzature di interesse comune

Verde pubblico attrezzato

Parcheggi

Per il gioco e lo sport

Istruzione (già esistenti)

- Area di rispetto depuratore
- Fascia di rispetto elettrodotto

Piano di Protezione Civile (adeguato alla O.P.C.M. n°3606 del 28/08/2007)

- Area di ammassamento dei soccorsi e delle risorse
- Strutture esistenti per l'accoglienza della popolazione
- Area attesa popolazione

Perimetrazione ambito Piano di Recupero centro storico

Verde di rispetto

Confini comunali

Caratteristiche geometriche delle strade di progetto (misure espresse in m.):

- Tipo "V"
- Tipo "E"

- Tracciato esistente da potenziare
- Nuovo tracciato di Piano

