




Comuni di

FOSSATO SERRALTA



PENTONE

(Provincia di Catanzaro)

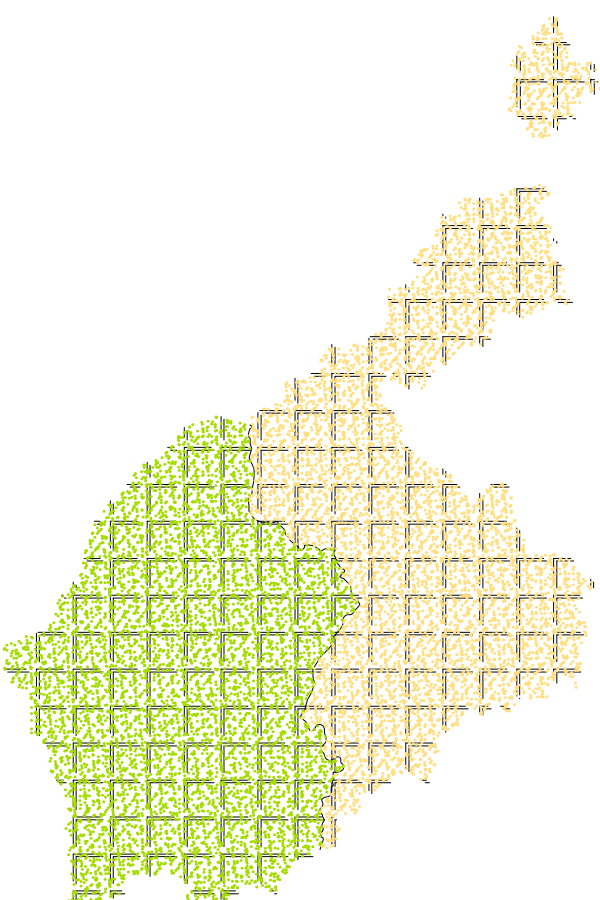

PIANO STRUTTURALE IN FORMA ASSOCIATA

- DOCUMENTO DEFINITIVO -

(L. R. 19/2002 e ss. mm. ii.)

Titolo allegato
SOVRAPPOSIZIONE TRA CLASSIFICAZIONE DI MASSIMA DEGLI AMBITI
TERRITORIALI OMOGENEI E CARTA DELLE PERICOLOSITA' GEOLOGICHE:
Fraz. Maranise - Savuci

Progettisti Prof. Arch. Francesco RICHINI Pianif. Terr. Raffaele CRITELLI	allegato 3.2.f codice QTRP PSM-SSG scala 1:2000
Vico I, Agrigori n°5, 88100 CATANZARO tel. 0961 - 747575 fax. 0961 - 726055 e-mail: capulinos-ssc@libero.it	data marzo 2014

SCELTE STRATEGICHE

LEGENDA

Valutazioni dello studio geomorfologico relative alle aree indagate

- classe 1
Fattibilità senza limitazioni
- classe 2
Fattibilità con modeste limitazioni
- classe 3
Fattibilità con consistenti limitazioni
- classe 4
Fattibilità con gravi limitazioni

Aree già urbanizzate (TU)

Zone non suscettibili di ulteriore edificazione per la pericolosità geologica associata ai fattori predisposti dell'A.B.N.

- AS
Ambito storico AS da conservare e restaurare
- AC1
Ambito urbano consolidato AC1 da conservare non suscettibile di ulteriore edificazione
- AC2
Ambito urbano consolidato AC2 per insediamenti residenziali di trasformazione e completamento

ANI

Ambito AN1 di espansione per insediamenti residenziali

Territorio agricolo forestale (TAF)

- E1
Sotizona E1 - colture tipiche e specializzate
- E3
Sotizona E3 - ambiti con preesistenza insediative e attività complementari all'agricoltura
- E4
Sotizona E4 - aree boschive o da imboschire/aree percorse dal fuoco
- E5
Sotizona E5 - ambiti di interesse ambientale per la difesa del suolo non suscettibili di insediamenti

Aree per attrezzature e standards urbanistici

- F1
Zona F1 attrezzature di interesse generale
- Attrezzature di interesse comune
- Verde pubblico attrezzato
- Parcheggi
- Per il gioco e lo sport
- Istruzione (già esistenti)

- Area di rispetto depuratore
- Fascia di rispetto elettrodotti
- Verde di rispetto

Piano di Protezione Civile
(adeguato alla O.P.C.M. n° 3606 del 28/08/2007)

Area di ammassamento dei soccorsi e delle risorse

Strutture esistenti per l'accoglienza della popolazione

area attesa popolazione

Confini comunali

Caratteristiche geometriche delle strade di progetto (misure espresse in m):

- Tipo "D"
6+0 2+75 2+75 6+0 0+00 100
- Tipo "E"
2+75 4+50 2+75 2+75 100
- Tipo "F"
6+0 2+75 4+50 2+75 6+0
- Tipo "H"
2+75 5+50 2+75
- Tracciato esistente da potenziare
- Nuovo tracciato di Piano

