

REGIONE CALABRIA

Decreto Dirigenziale N.6230 del 14.06.2018 Dipartimento 6 Regione Calabria


Servizi tecnici di Architettura e Ingegneria per Redazione Progettazione Definitiva ed Esecutiva, Direzione dei Lavori, Coordinamento della Sicurezza in fase di Progettazione ed Esecuzione dei lavori di "Completamento della rete di collettamento del capoluogo e Loc. Soppolise e Realizzazione di un nuovo impianto di depurazione a fanghi attivi da 2.200 A.E. in loc. Valle dei Mulini del Comune di Pentone (CZ) - CIG: H33H1800000002



PROGETTO DEFINITIVO

ELABORATO	TITOLO ELABORATO	SCALA
G.07	VARIANTE PARZIALE PRG VIGENTE	1:2000
	Inserimento area depuratore	DATA
FORMATO	Descrizione modifiche	Approvato
Rev.	Data	
00	12/2019	Prime emissione
IL Capogruppo / Mandataria: Ing. Giovanni Albanese		IL Mandante Ing. Michelangelo Tarantino
IL Mandante Arch. Raffaele Riccelli		IL RUP: Ing. Rodolfo Anacreonte
IL Mandante Ing. Danilo Serratore		IL Sindaco: Prof. Vincenzo Marino

Stralcio PRG.

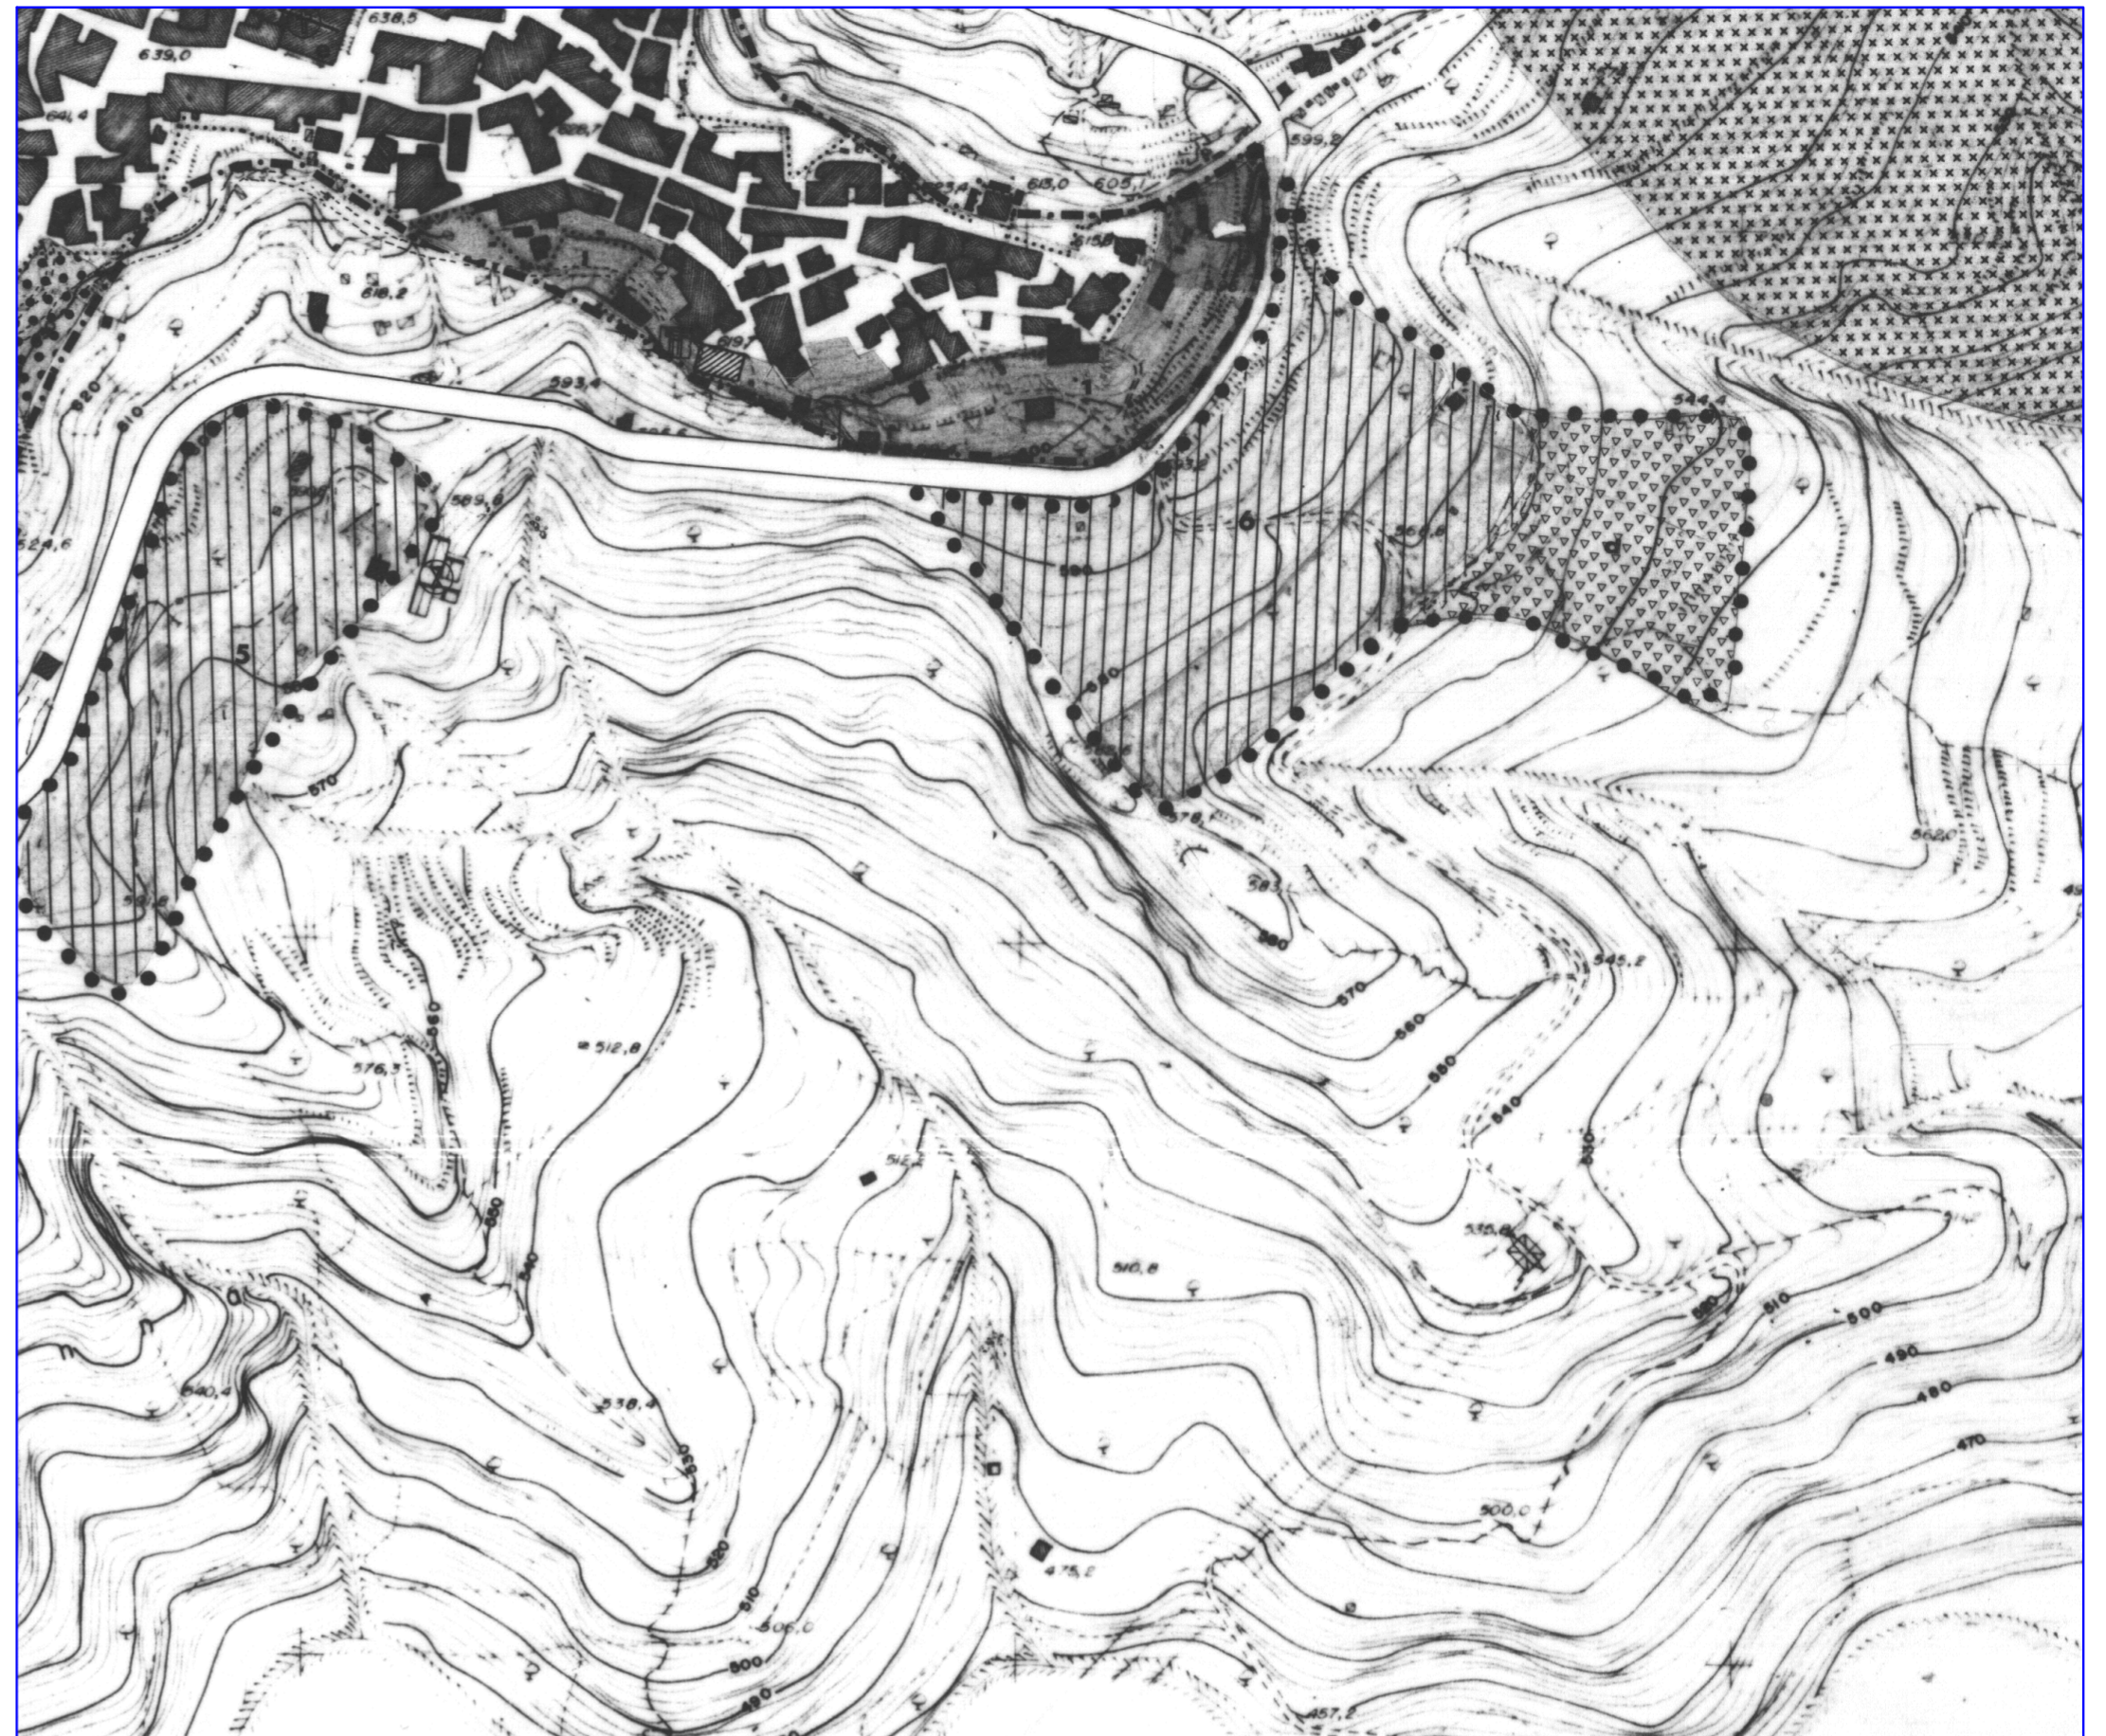

R. 1:2000

LEGENDA

	COMPLETAMENTO		ZONA AGRICOLA SPECIALE
	ESPANSIONE (C1)		ZONA A VINCOLO CIMITERIALE
	TURISTICA (C2)		EDILIZIA SCOLASTICA
	ATTIVITA' INDUSTRIALI ED ARTIGIANALI		ATTREZZATURE DI INTERESSE COMUNE
	ZONA ARTIGIANALE DI COMPLETAMENTO		VERDE ATTREZZATO E SPORT
	ZONA AGRICOLA		PARCO PUBBLICO TERRITORIALE

DELIMITAZIONE DELLE ZONE TERRITORIALI OMOGENEE


	ZONA B		ZONA E
	ZONA C		ZONA F
	ZONA D		ZONA DI RECUPERO

ATTREZZATURE DI INTERESSE COMUNE AREA DEPURATORE (mq 3.670)

STRADA ESISTENTE

STRADA CON AMPLIAMENTO

Stralcio PRG. - VARIANTE

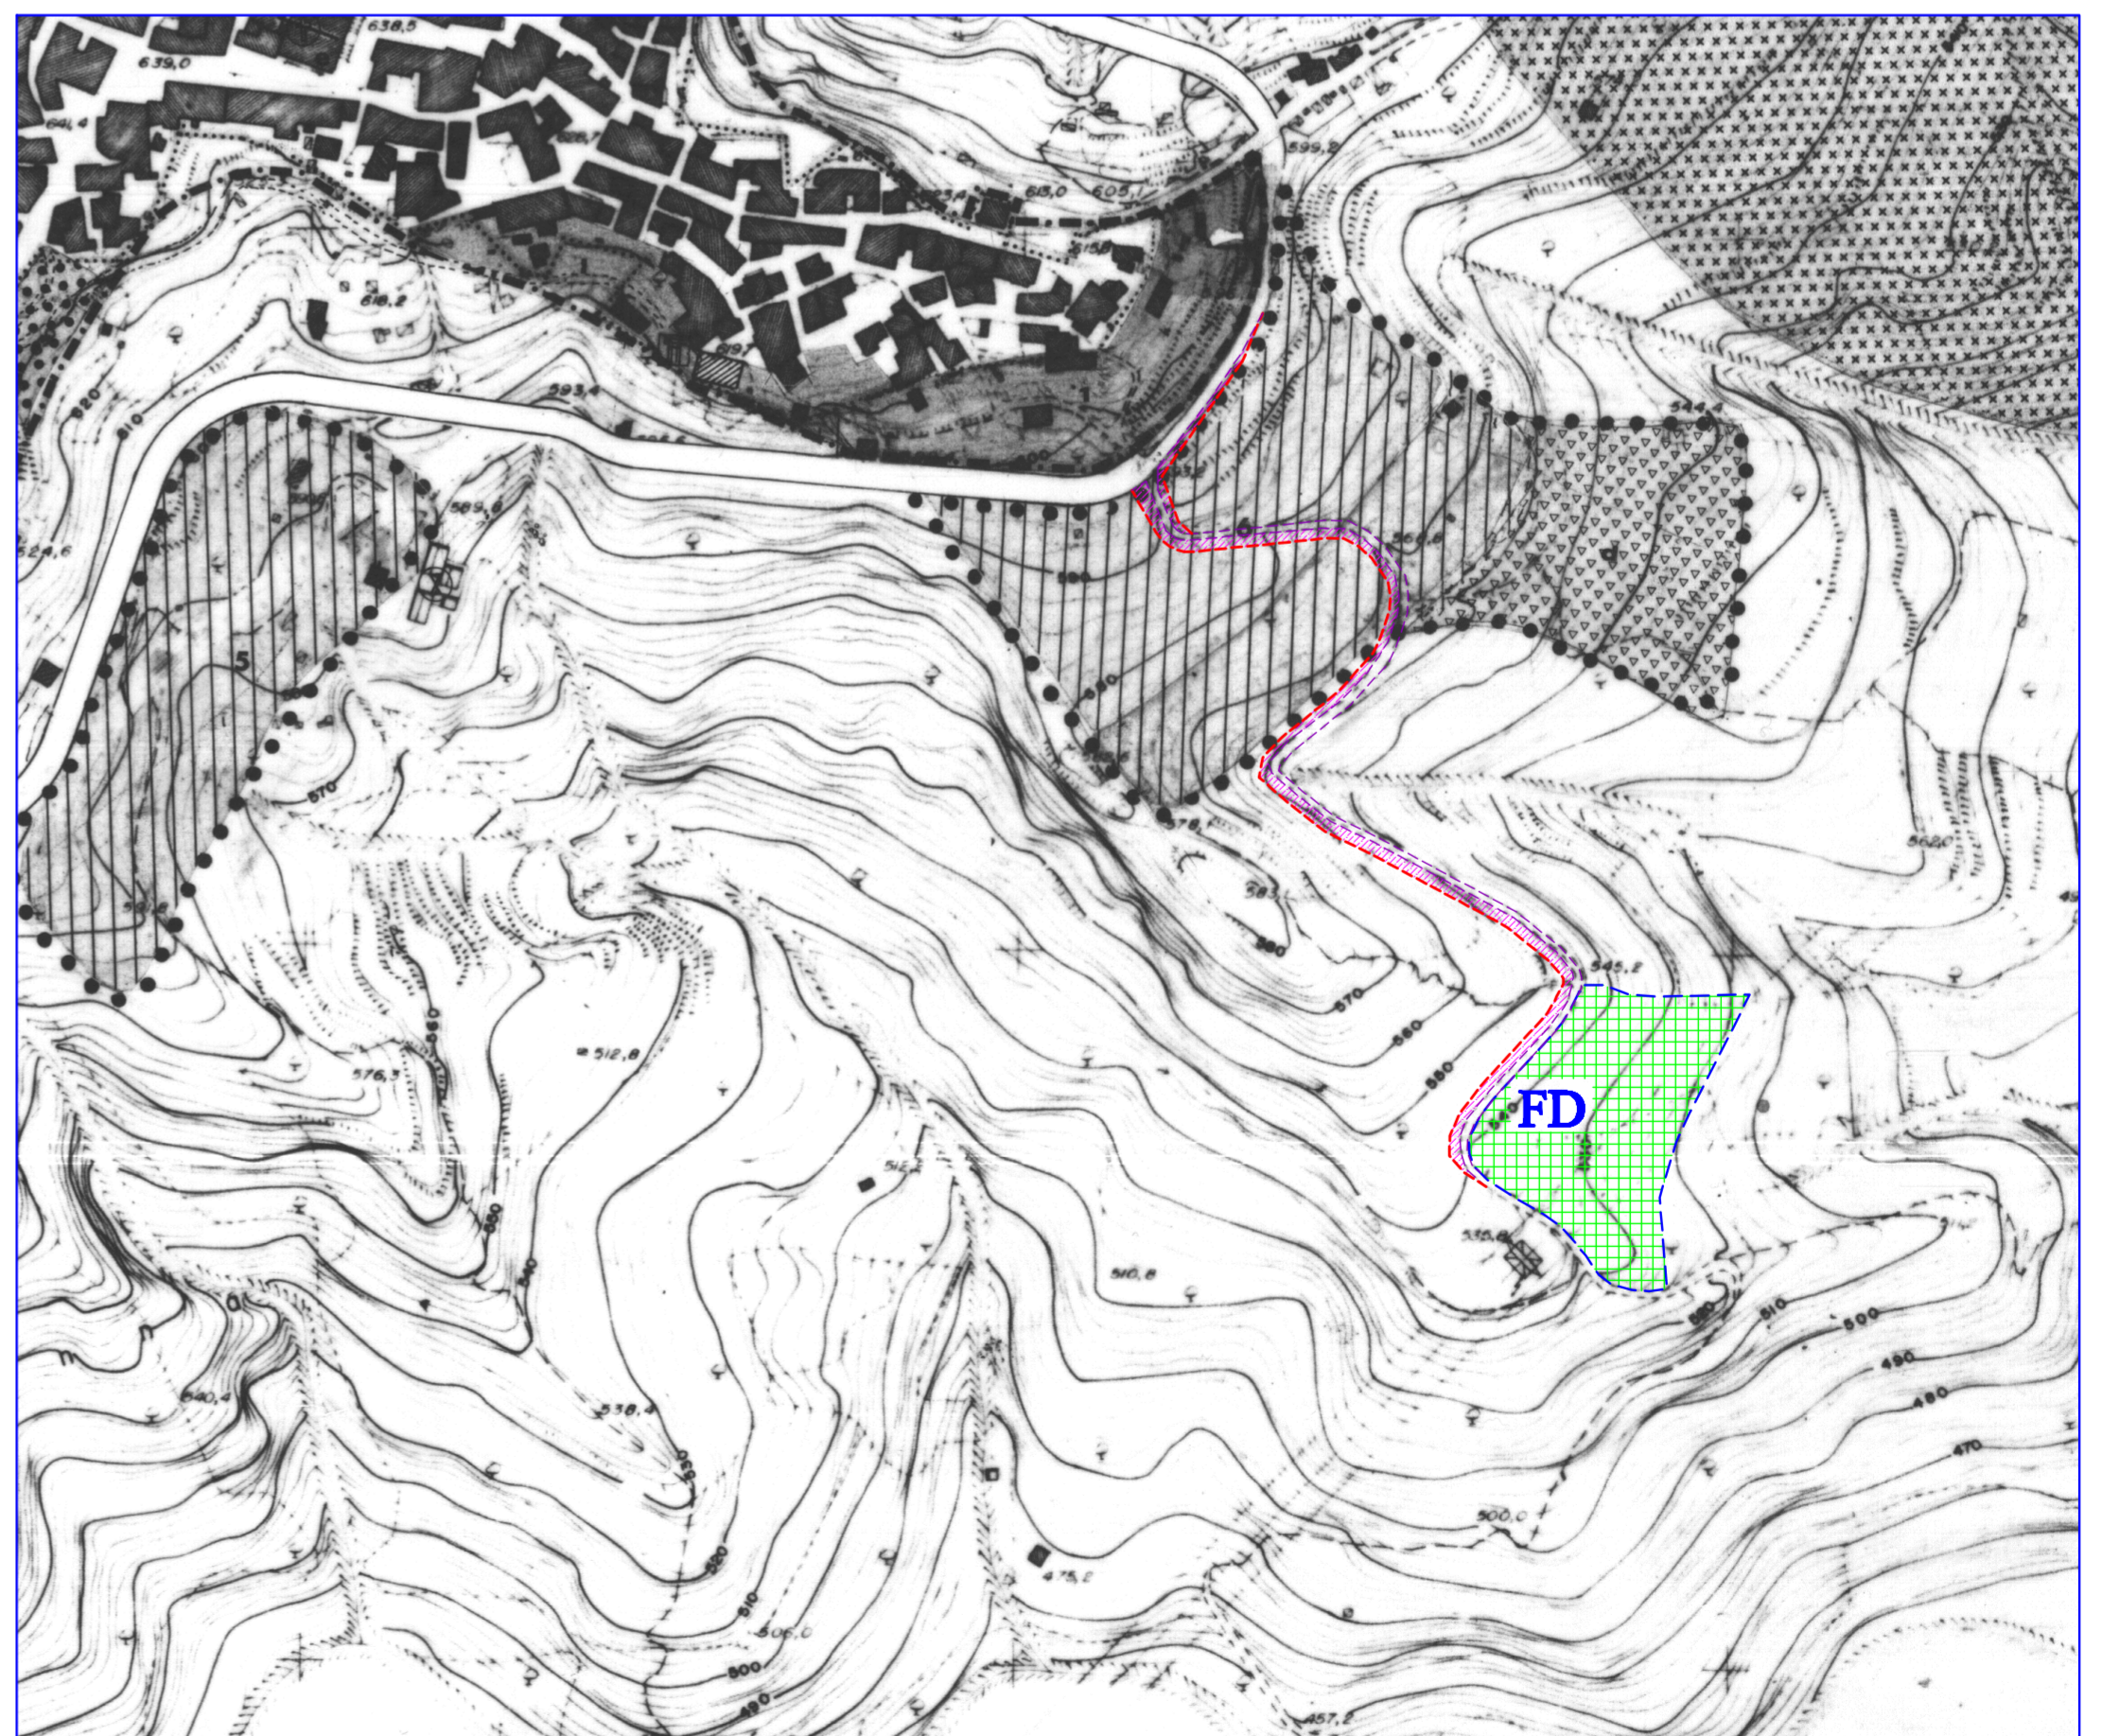

R. 1:2000