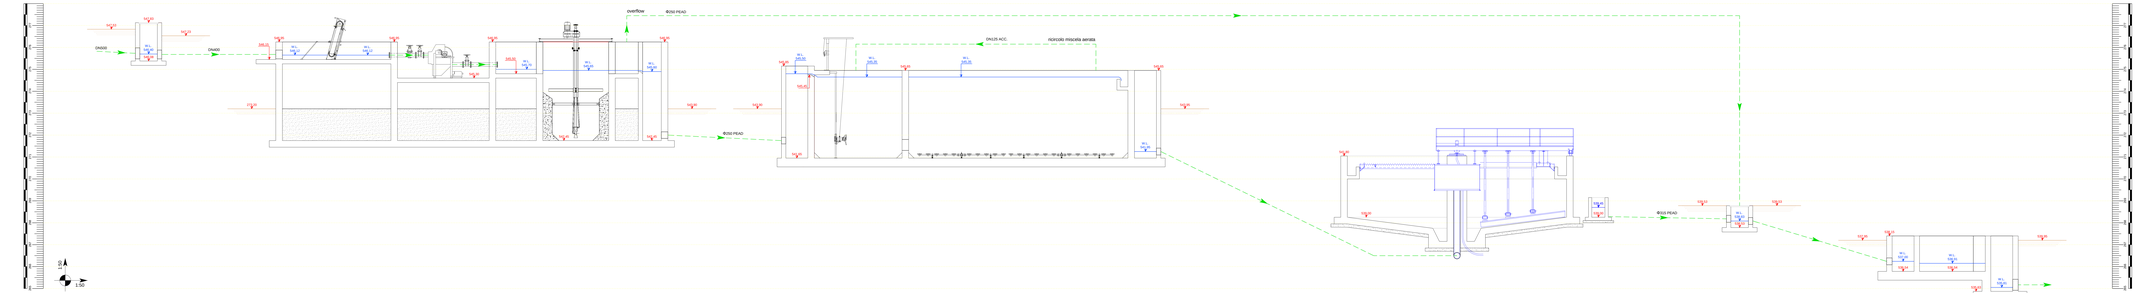

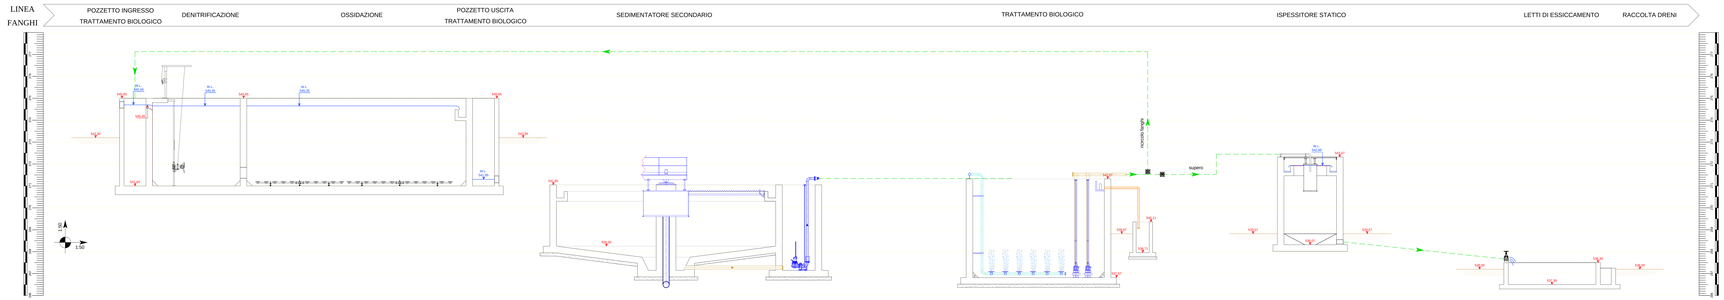

PORTATE	mc/h
Portata media H24 = Q_m	18,33
Portata max di tempo asciutto = Q_p	55,00
Portata max pretrattata = $6*Q_m$	110,00
Portata max ammessa al tratt. biologico = $3*Q_m$	55,00

LEGENDA

- TUBAZIONI
- WATER LEVEL
- STRUTTURE IN C.A.
- PIANO CAMPAGNA

Comune di PENTONE (CZ)

REGIONE CALABRA

Decreto Dirigenziale N. 10768 del 17/08/2018 Dipartimento 6 Regione Calabra

Servizi tecnici di Architettura e Ingegneria per Redazione Progettazione Definitiva ed Esecutiva, Direzione dei Lavori, Coordinamento della Sicurezza in fase di Progettazione ed Esecuzione dei lavori di "Completamento della rete di collettamento del capoluogo e Loc. Soppolise e Realizzazione di un nuovo impianto di depurazione a fanghi attivi da 2.200 A.E. in loc. Valle dei Molini del Comune di Pentone (CZ)

- CIG: 8171511060000000032

PROGETTO DEFINITIVO

ELABORATO:	TITOLO DELLAVORO:	SCALA:
D.06	**PROFILO IDRAULICO DI PROGETTO**	**1:50**
Aggiornamento:		DATA:
Rev.	Data	Descrizione modifiche	Approvato
00	12/2018	Prima emissione	

IL CAPOGRUPPO / MANDATARIA: Ing. Giovanni Albanese	IL MANDANTE: Ing. Michelangelo Tarantino	IL ADP: Ing. Rodolfo Anacleronte
IL MANDANTE: Arch. Raffaele Rezzelli	IL MANDANTE: Ing. Danilo Serratore	IL Geologo: Prof. Vincenzo Marino