


IMPIANTO DI DEPURAZIONE
INSERIMENTO AMBIENTALE 1




IMPIANTO DI DEPURAZIONE
INSERIMENTO AMBIENTALE 2



IMPIANTO DI DEPURAZIONE
VISTA DALL'ALTO

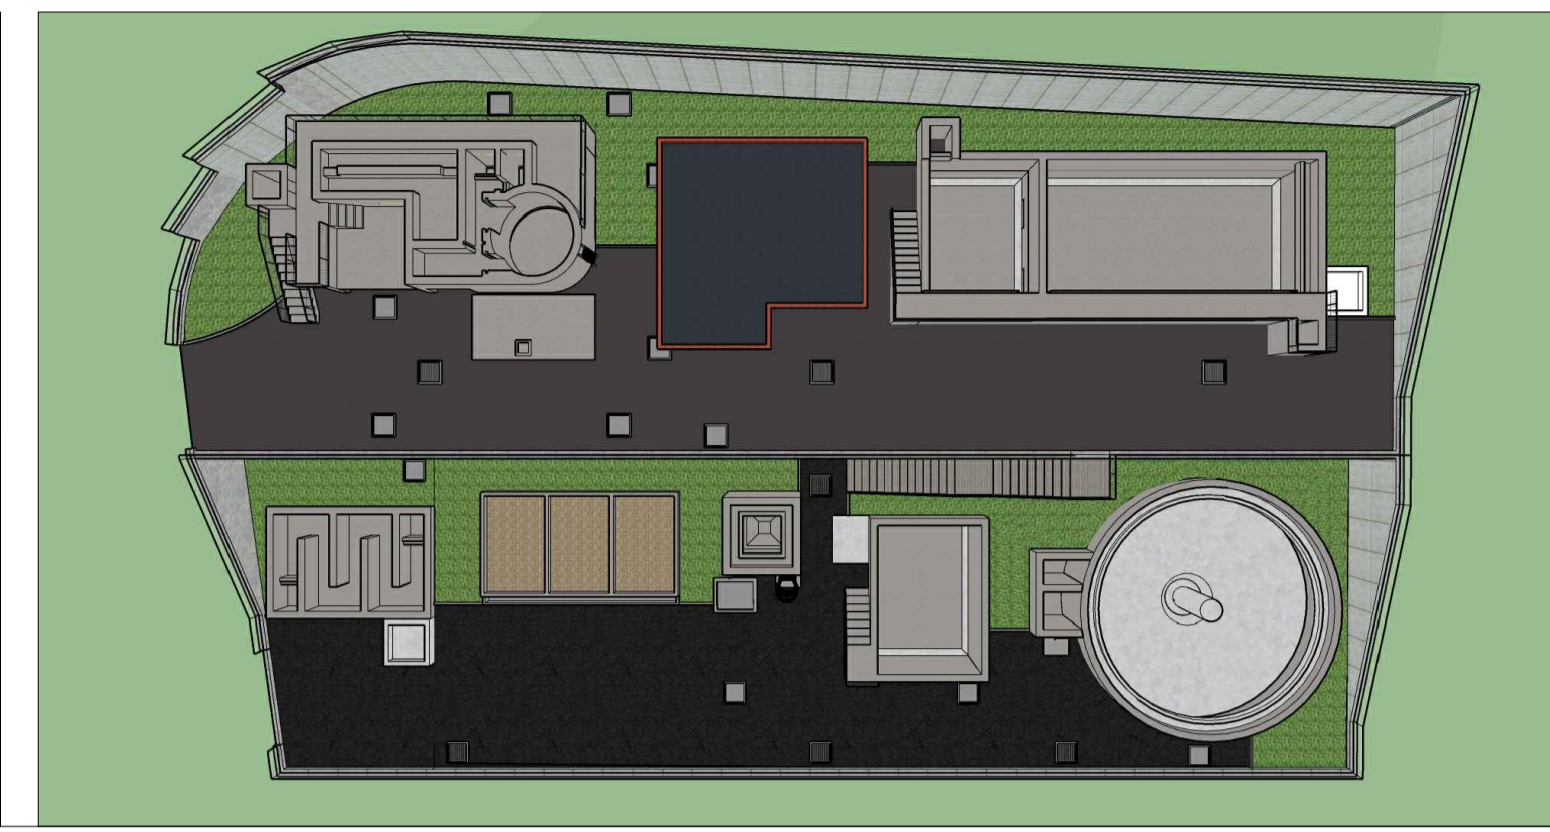

IMPIANTO DI DEPURAZIONE
VISTA EST

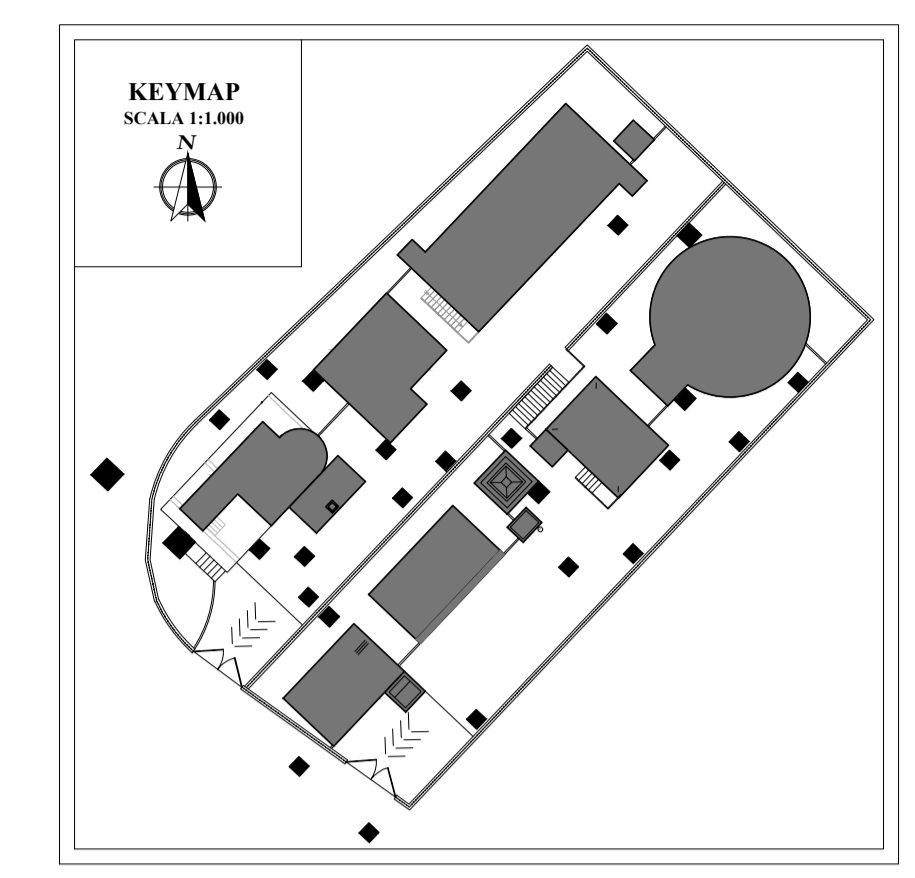

IMPIANTO DI DEPURAZIONE
VISTA NORD



IMPIANTO DI DEPURAZIONE
VISTA OVEST



IMPIANTO DI DEPURAZIONE
VISTA SUD



COMPARTO DI PRETRATTAMENTI
VISTA LATERALE



TRATTAMENTO BIOLOGICO
VISTA LATERALE 1




TRATTAMENTO BIOLOGICO
VISTA LATERALE 2



SALA COMPRESSORI E LOCALE
QUADRI
VISTA LATERALE




SEDIMENTATORE SECONDARIO
VISTA LATERALE

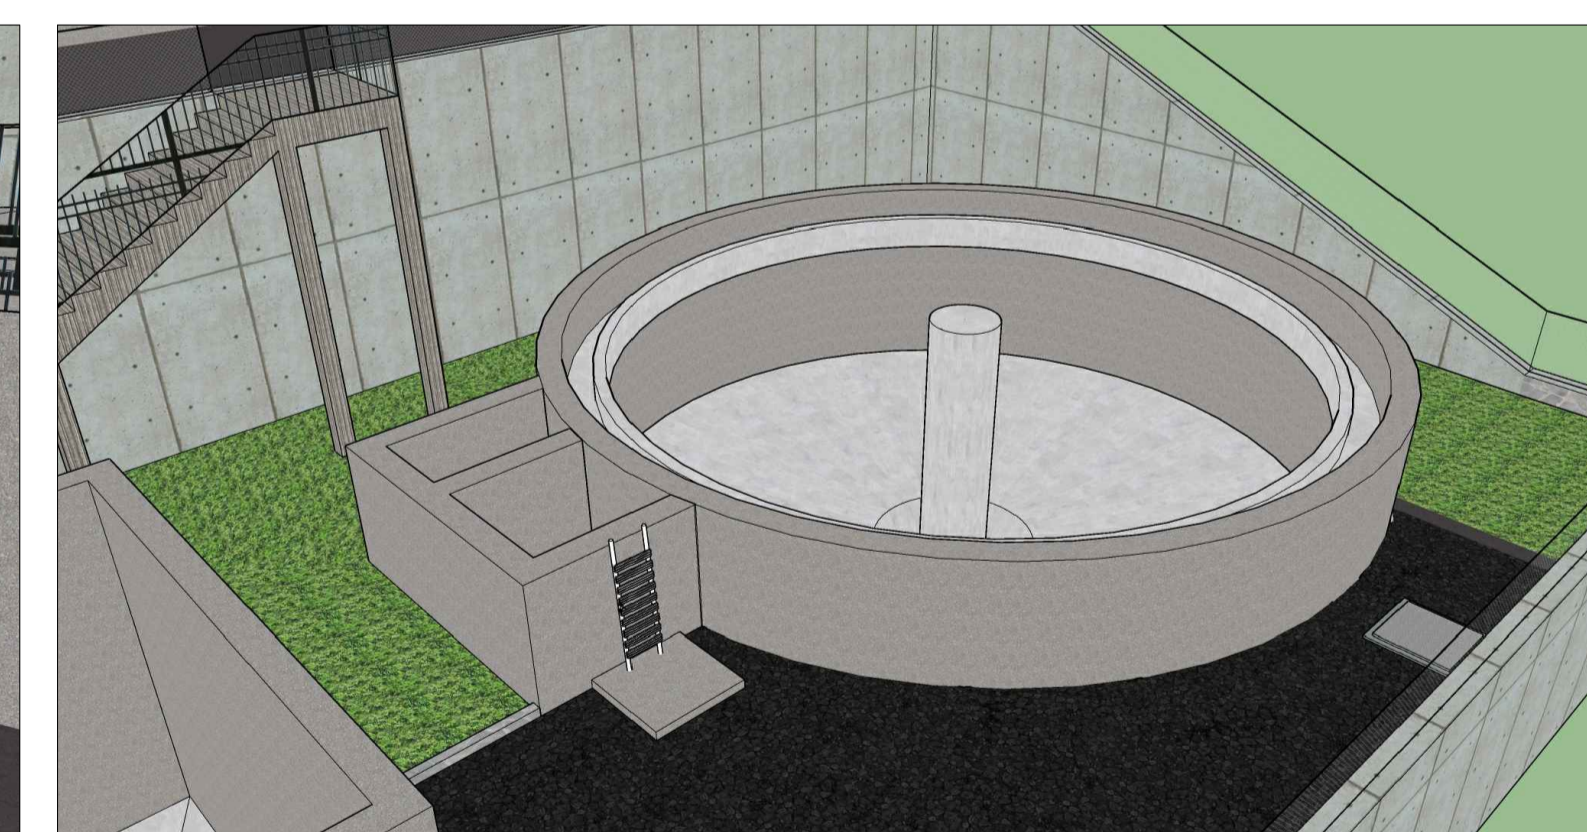

DIGESTIONE AEROBICA
VISTA LATERALE




ISPESITORE STATICO
VISTA LATERALE

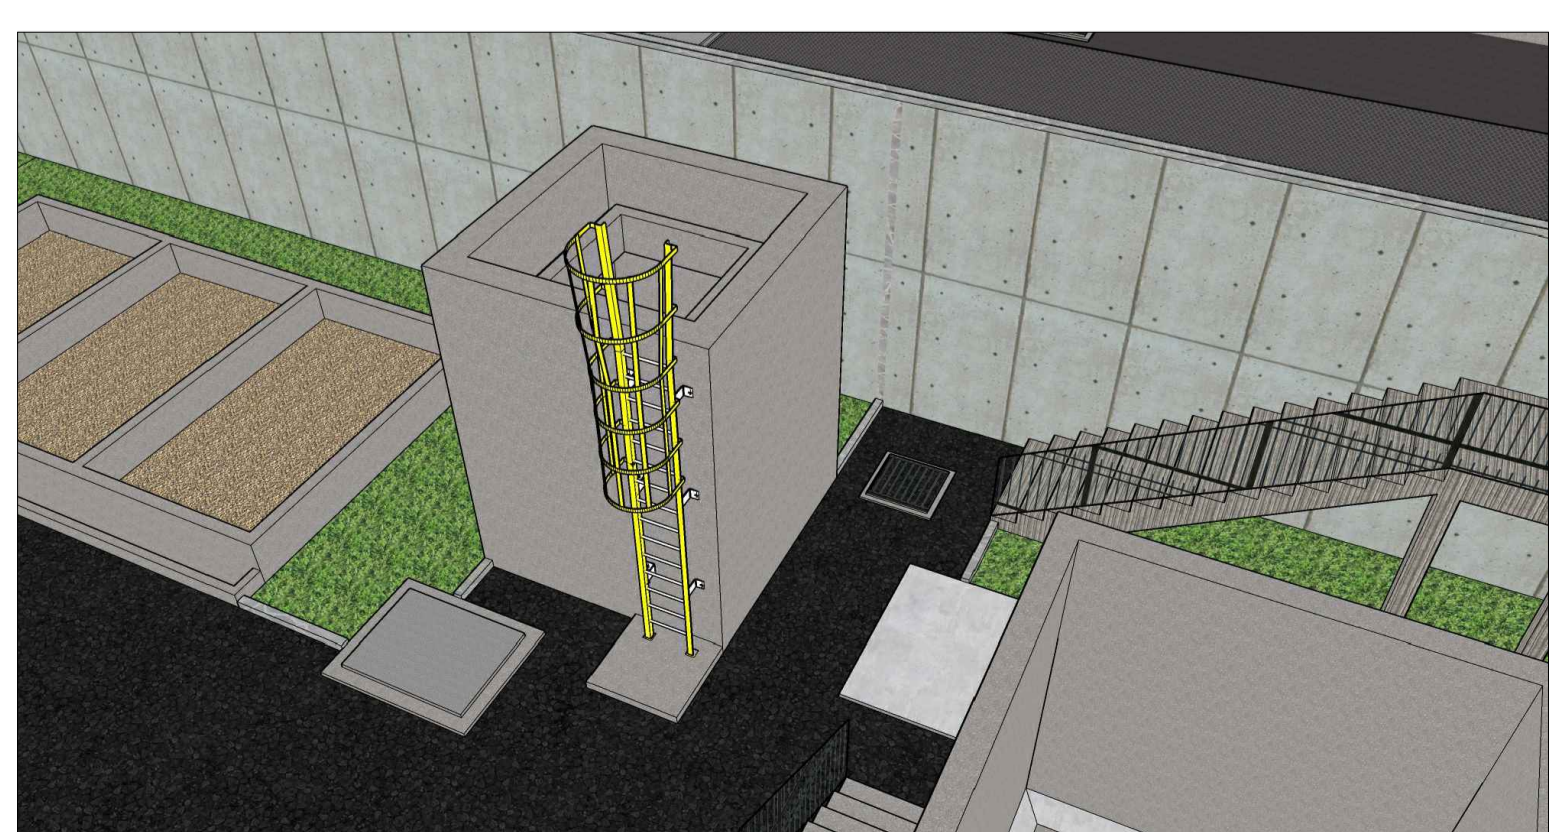

LETTI DI ESSICCAMENTO
VISTA LATERALE



VASCA DI DISINFEZIONE
VISTA LATERALE

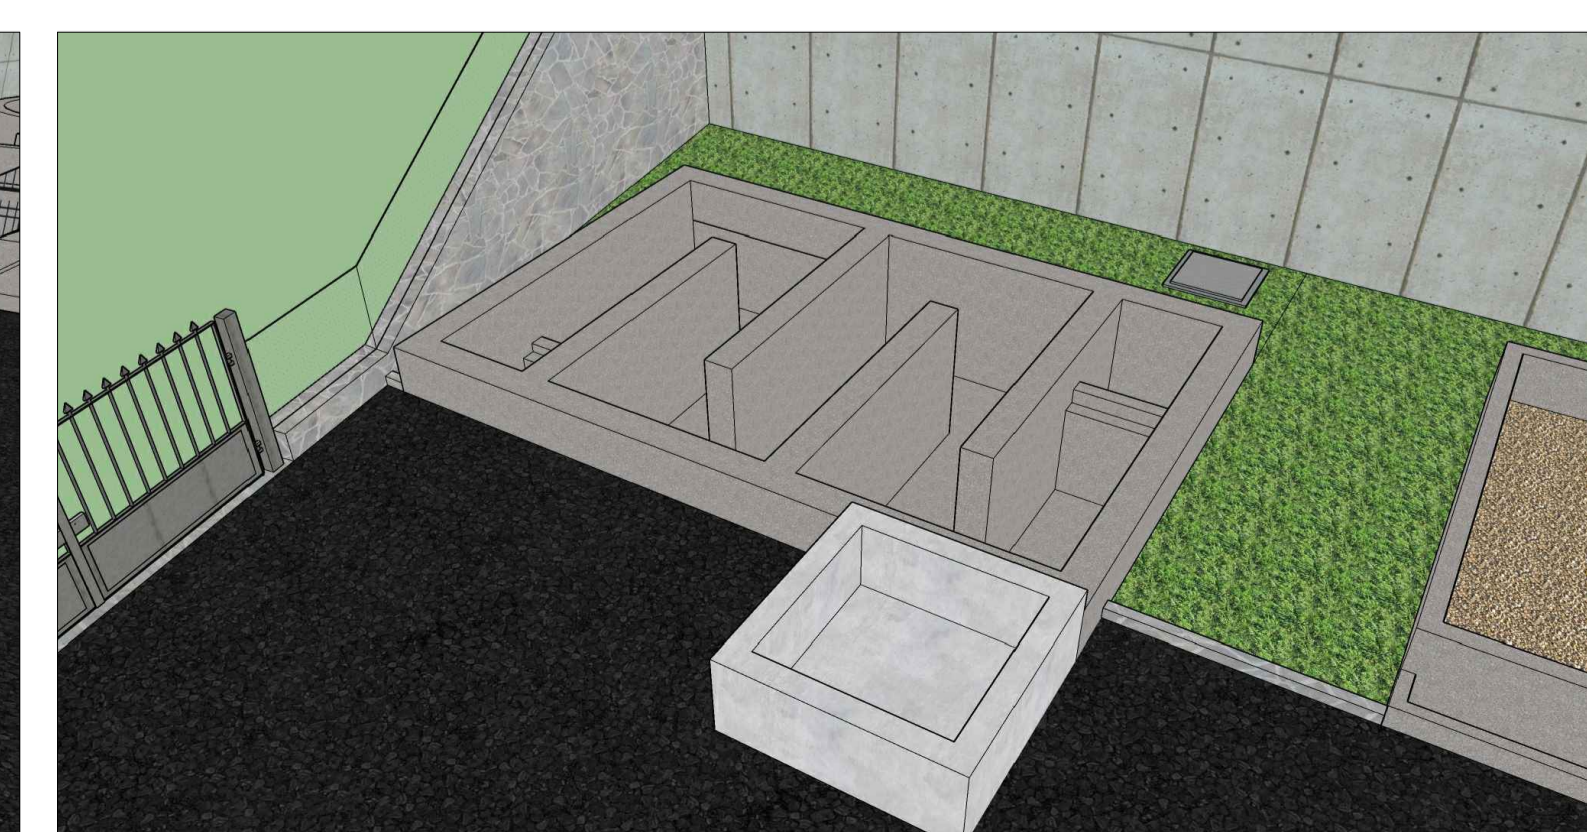

REGIONE CALABRIA
Decreto Dirigenziale N. 10166 del 17/08/2016 Dipartimento 6 Regione Calabria

Comune di PENTONE (CZ)
Servizi tecnici di Architettura e Ingegneria per Redazione Progettazione Definitiva ed Esecutiva, Direzione dei Lavori, Coordinamento della Sicurezza in fase di Progettazione ed Esecuzione dei lavori di "Completamento della rete di collettamento del capoluogo e Loc. Soppolise e Realizzazione di un nuovo impianto di depurazione a fanghi attivi da 2.200 A.E. in loc. Valle dei Mulini del Comune di Pentone (CZ) - CIG: H33H18000000002



PROGETTO DEFINITIVO

ELABORATO	TITOLO ELABORATO	SCALA
D.07	RENDERING NUOVO IMPIANTO DI DEPURAZIONE	---
FORMATO	Descrizione modifiche	Approvato
Rev.	Data	
00	12/2019 Prima emissione	
IL Capogruppo / Mandataria: Ing. Giovanni Albanese	IL Mandante Ing. Michelangelo Tarantino	IL RUP: Ing. Rodolfo Anacreonte
IL Mandante Arch. Raffaele Riccelli	IL Mandante Ing. Danilo Serratore	IL Sindaco: Prof. Vincenzo Marino