COMPARTO DI PRETRATTAMENTO
PIANTA
- scala 1:50 -

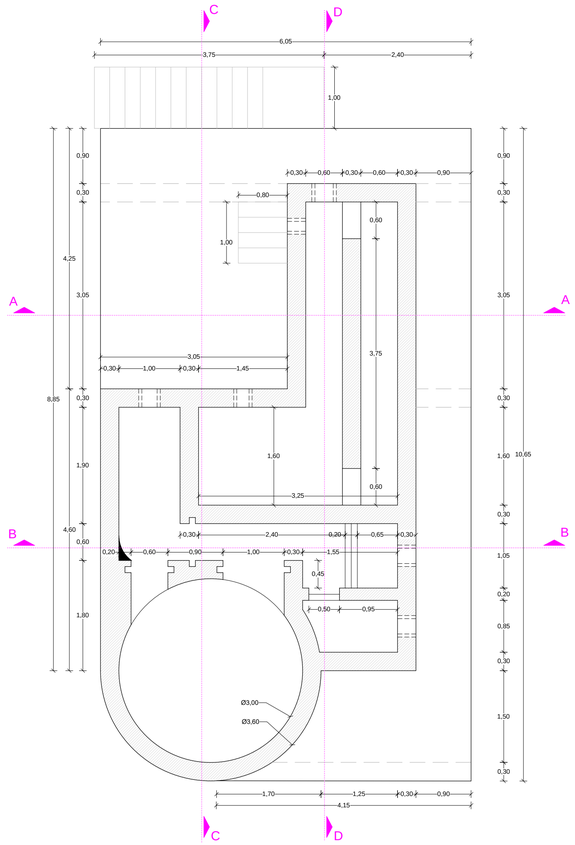

COMPARTO DI PRETRATTAMENTO
SEZIONE A-A
- scala 1:50 -

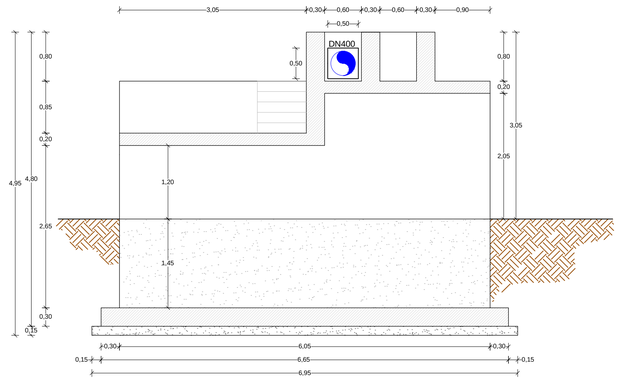

COMPARTO DI PRETRATTAMENTO
SEZIONE B-B
- scala 1:50 -

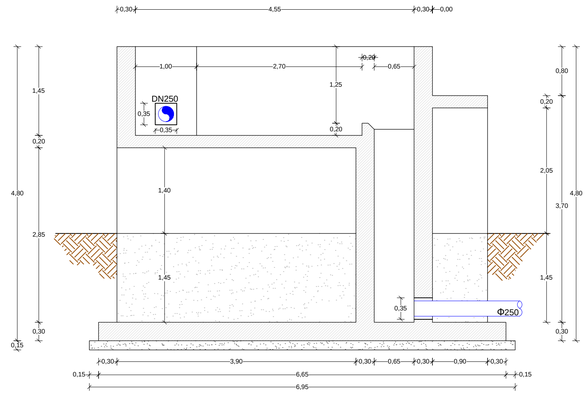

KEYMAP
SCALA 1:1.000

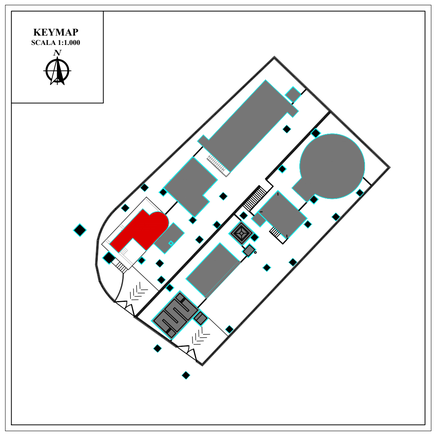

- CALCESTRUZZO ARMATO
- MAGRONE DI SOTTOFONDAZIONE
- TERRENO DI RIEMPIMENTO
- CALCESTRUZZO DI RIEMPIMENTO

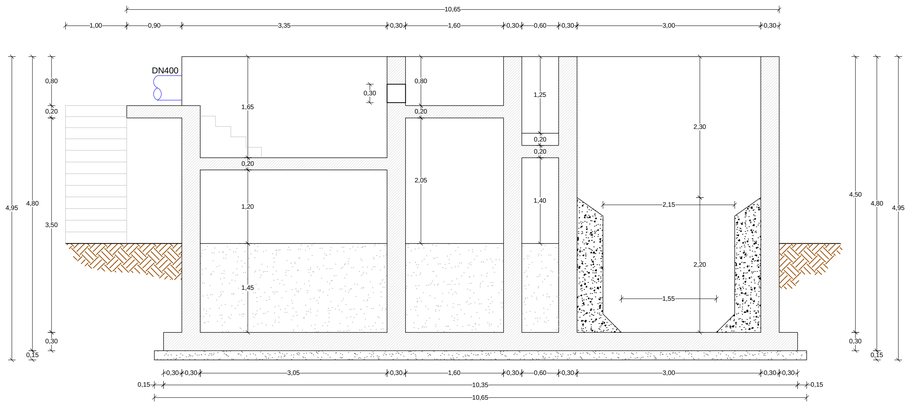

COMPARTO DI PRETRATTAMENTO
SEZIONE C-C
- scala 1:50 -

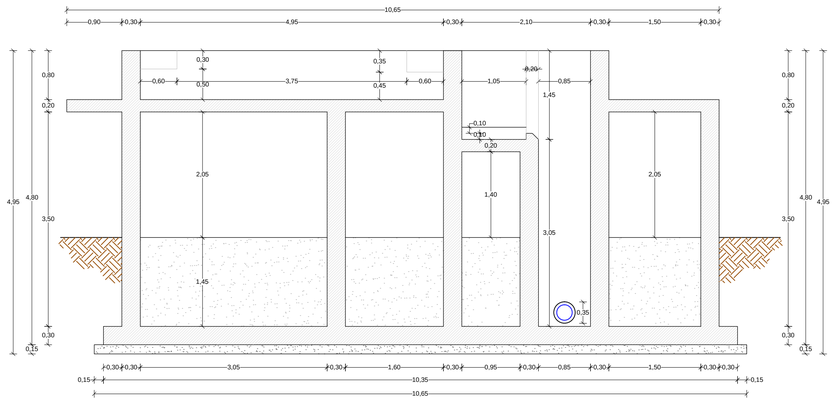

COMPARTO DI PRETRATTAMENTO
SEZIONE D-D
- scala 1:50 -

Comune di PENTONE (CZ)

REGIONE CALABRIA
Decreto Dirigenziale N. 10166 del 17/08/2016 Dipartimento 6 Regione Calabria

Servizi tecnici di Architettura e Ingegneria per Redazione Progettazione Definitiva ed Esecutiva, Direzione dei Lavori, Coordinamento della Sicurezza in fase di Progettazione ed Esecuzione dei lavori di "Completamento della rete di collettamento del capoluogo e Loc. Soppolise e Realizzazione di un nuovo impianto di depurazione a fanghi attivi da 2.200 A.E. in loc. Valle dei Mulini del Comune di Pentone (CZ)
- CIG: H33H18000000002

PROGETTO DEFINITIVO

ELABORATO	TITOLO ELABORATO	SCALA
D.08.a	**COMPARTO DI PRETRATTAMENTO (ARCHITETTONICO): PIANTA E SEZIONI**	**1:50**
FORMATO		DATA

Rev.	Data	Descrizione modifiche	Approvato
00	*12/2019*	*Prima emissione*	

IL Capogruppo / Mandataria:	IL Mandante	IL RUP:
Ing. Giovanni Albanese	Ing. Michelangelo Tarantino	Ing. Rodolfo Anacreonte
IL Mandante	IL Mandante	IL Sindaco:
Arch. Raffaele Riccelli	Ing. Danilo Serratore	Prof. Vincenzo Marino