




**COMPARTO DI PRETRATTAMENTO**  
PIANTA  
- scala 1:50 -

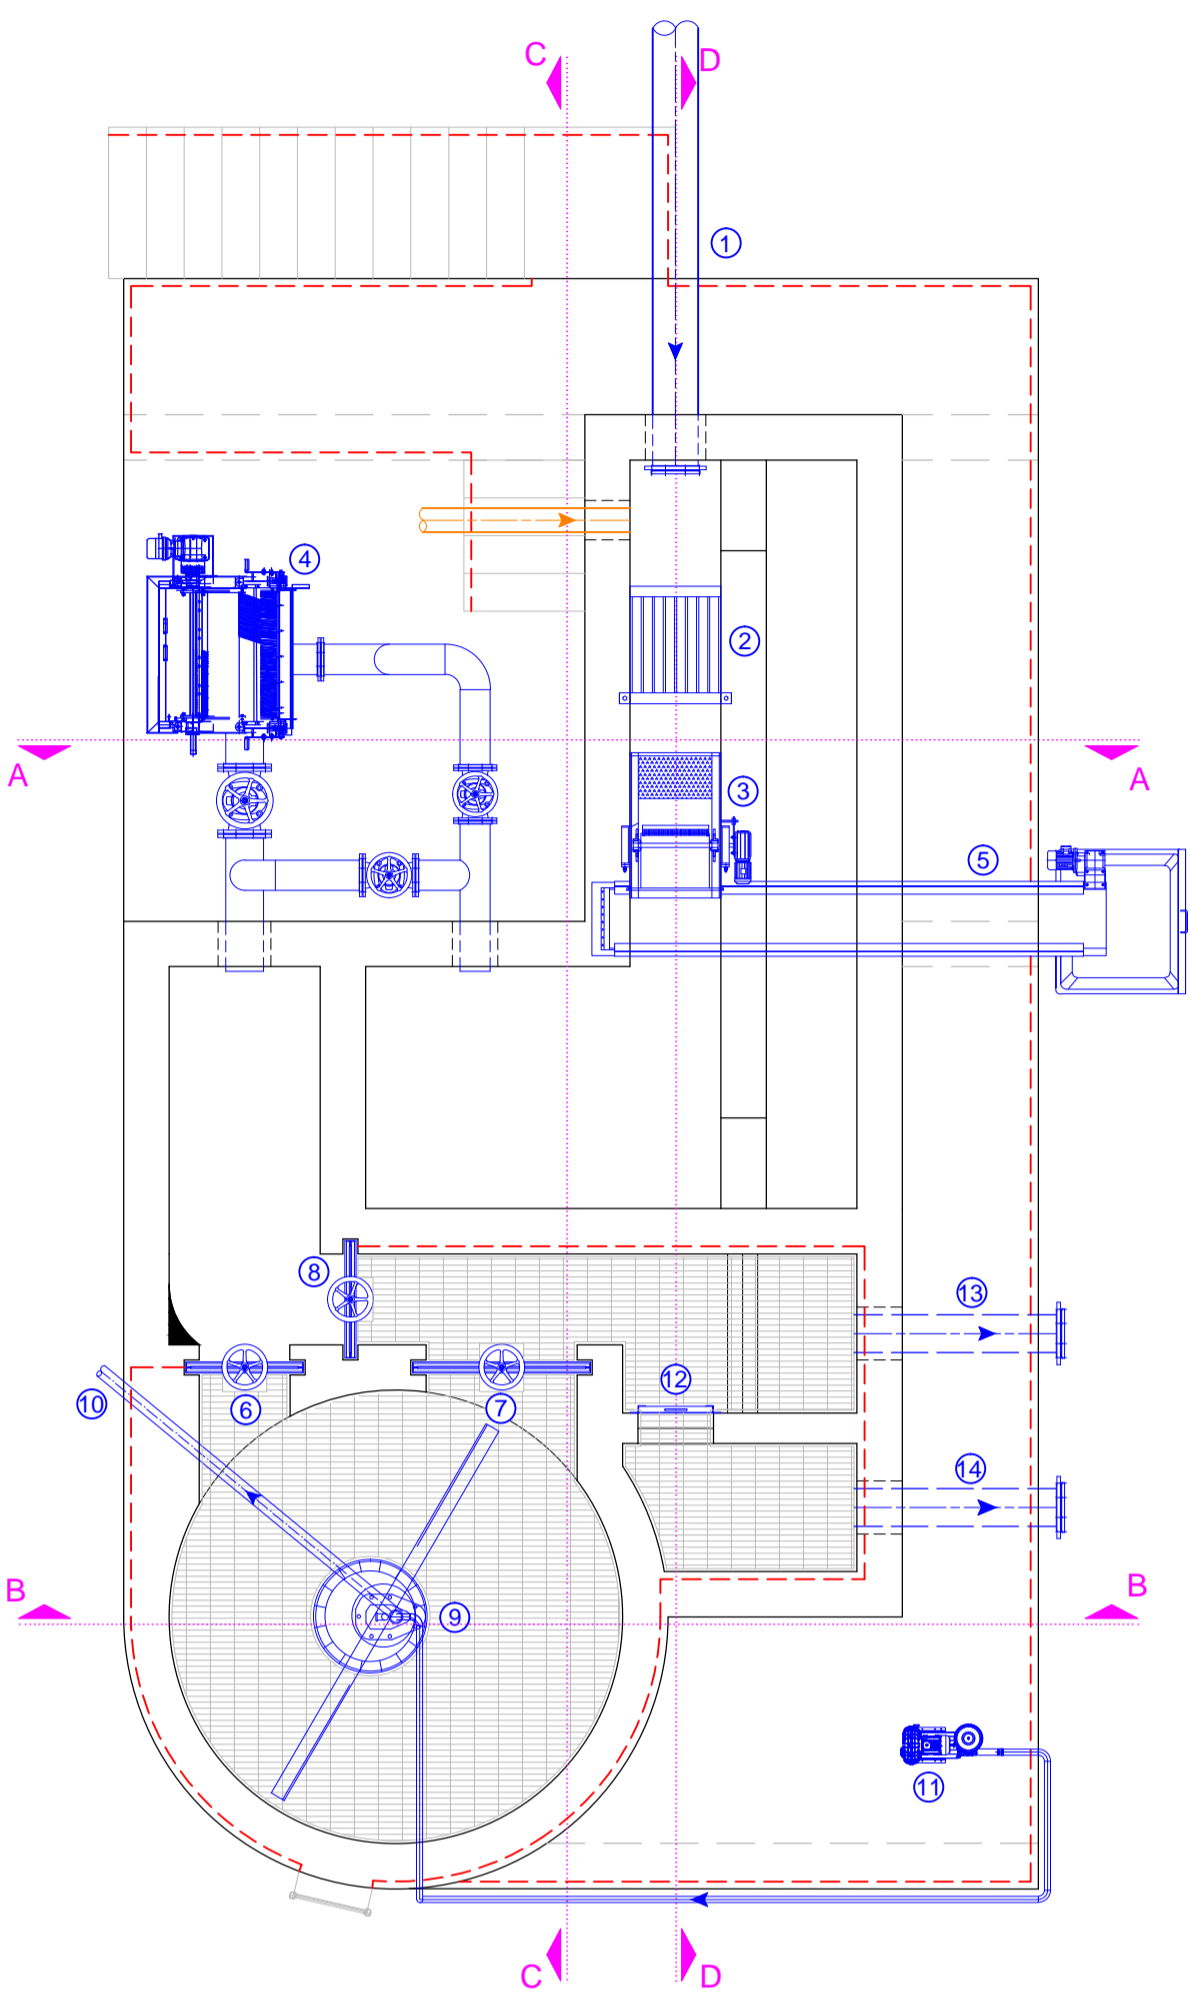


**COMPARTO DI PRETRATTAMENTO**  
SEZIONE A-A  
- scala 1:50 -

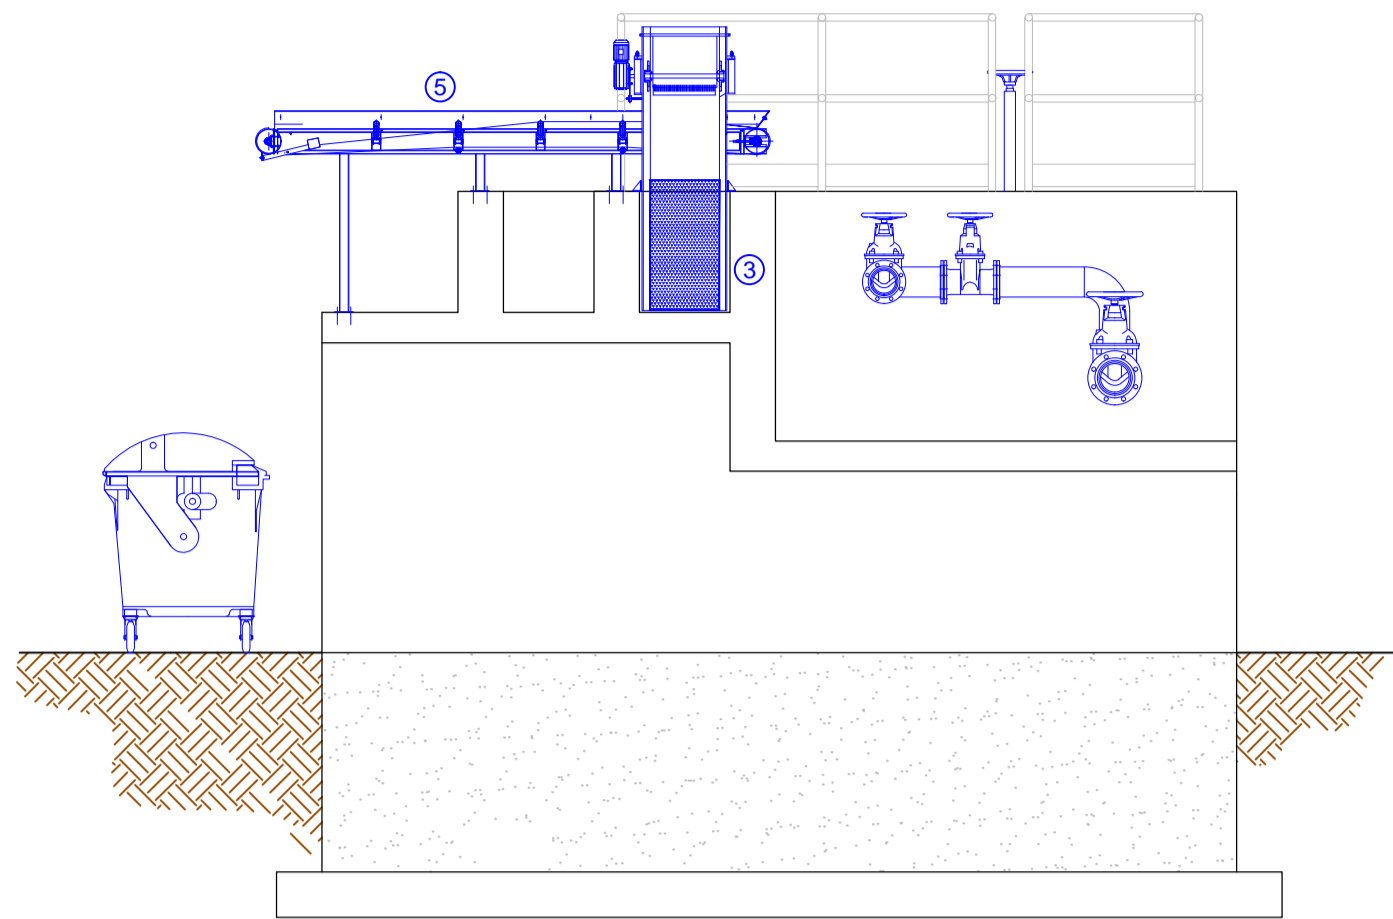



**COMPARTO DI PRETRATTAMENTO**  
SEZIONE B-B  
- scala 1:50 -

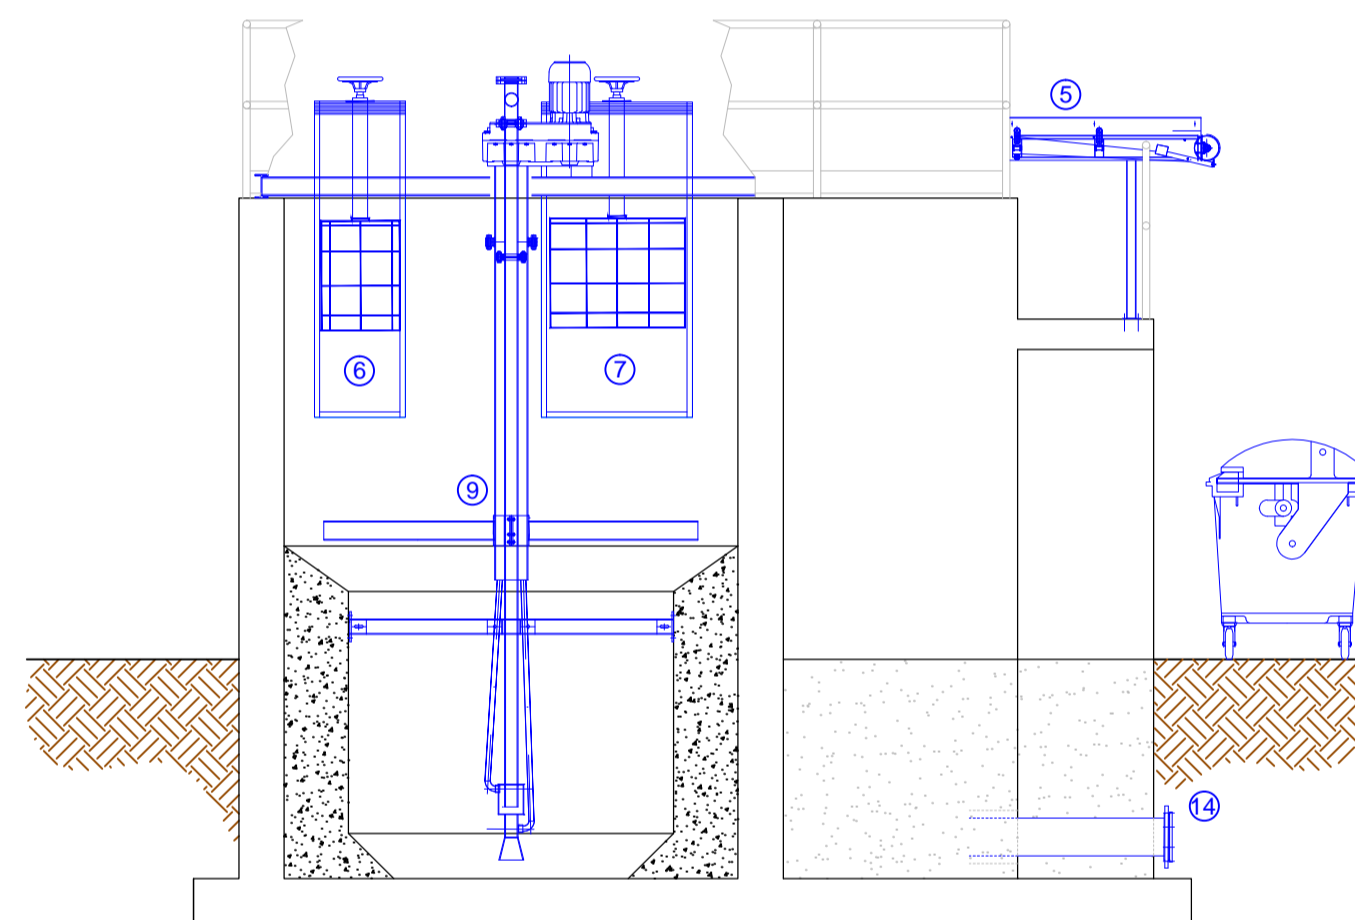

**COMPARTO DI PRETRATTAMENTO**  
SEZIONE C-C  
- scala 1:50 -

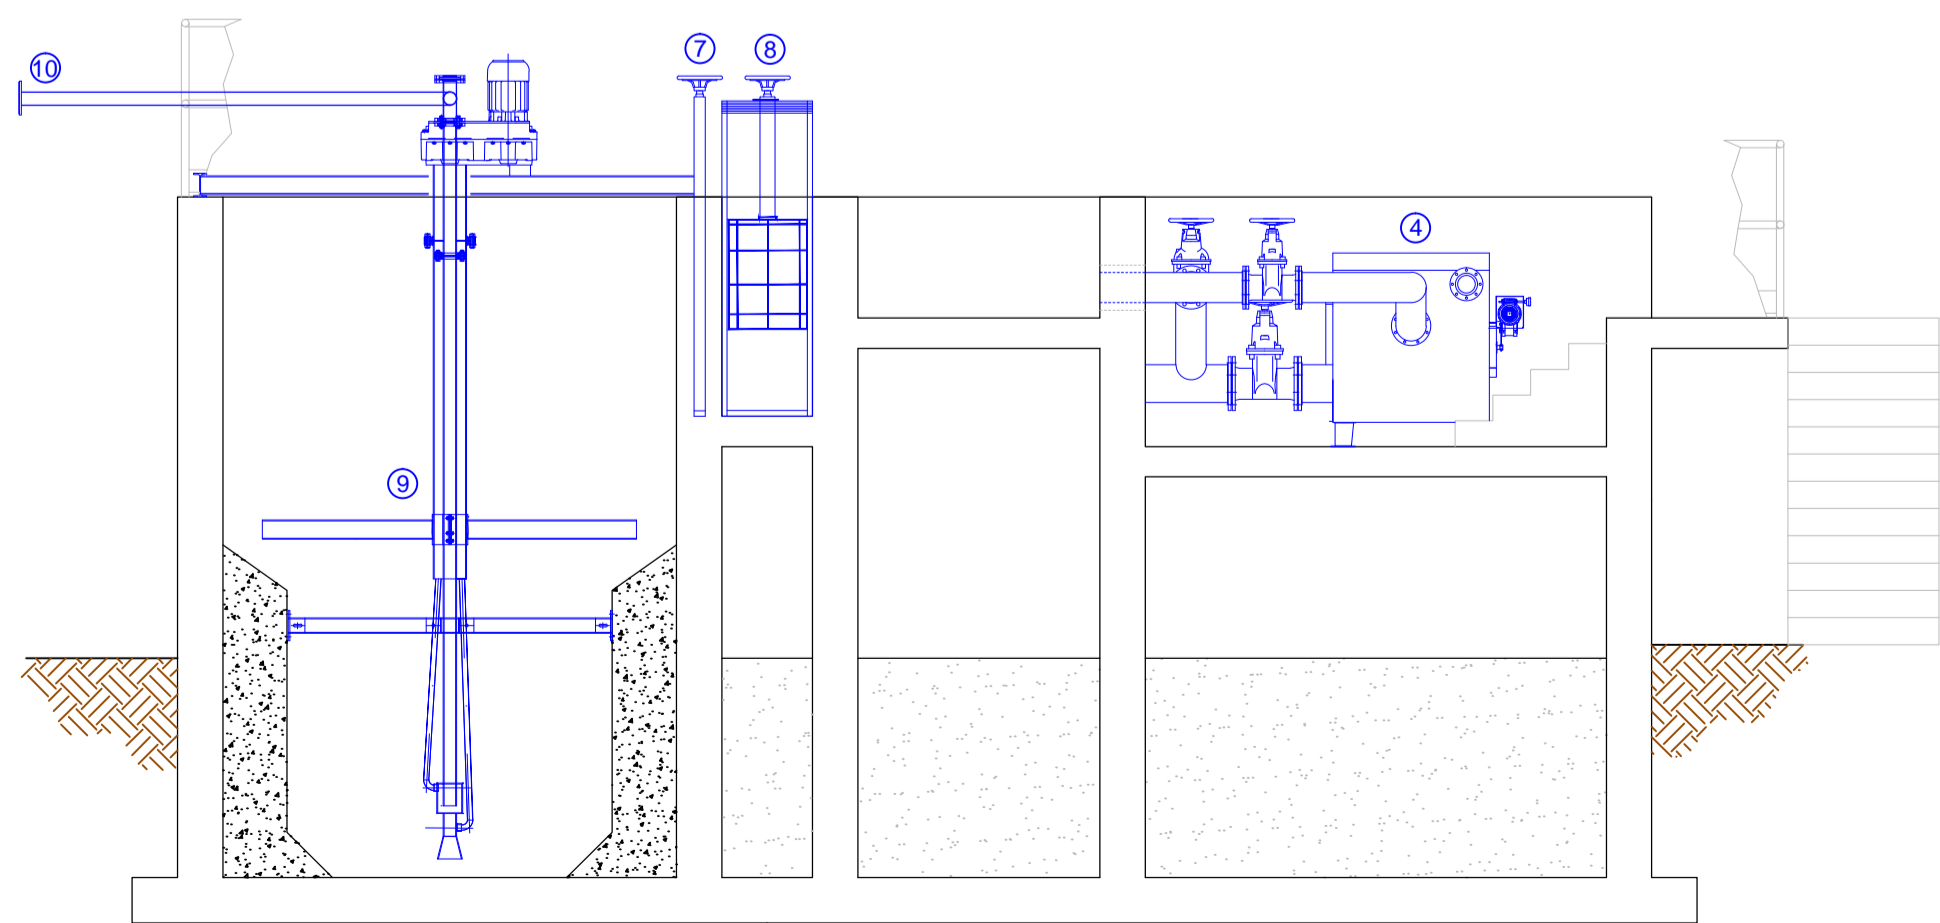

**COMPARTO DI PRETRATTAMENTO**  
SEZIONE D-D  
- scala 1:50 -

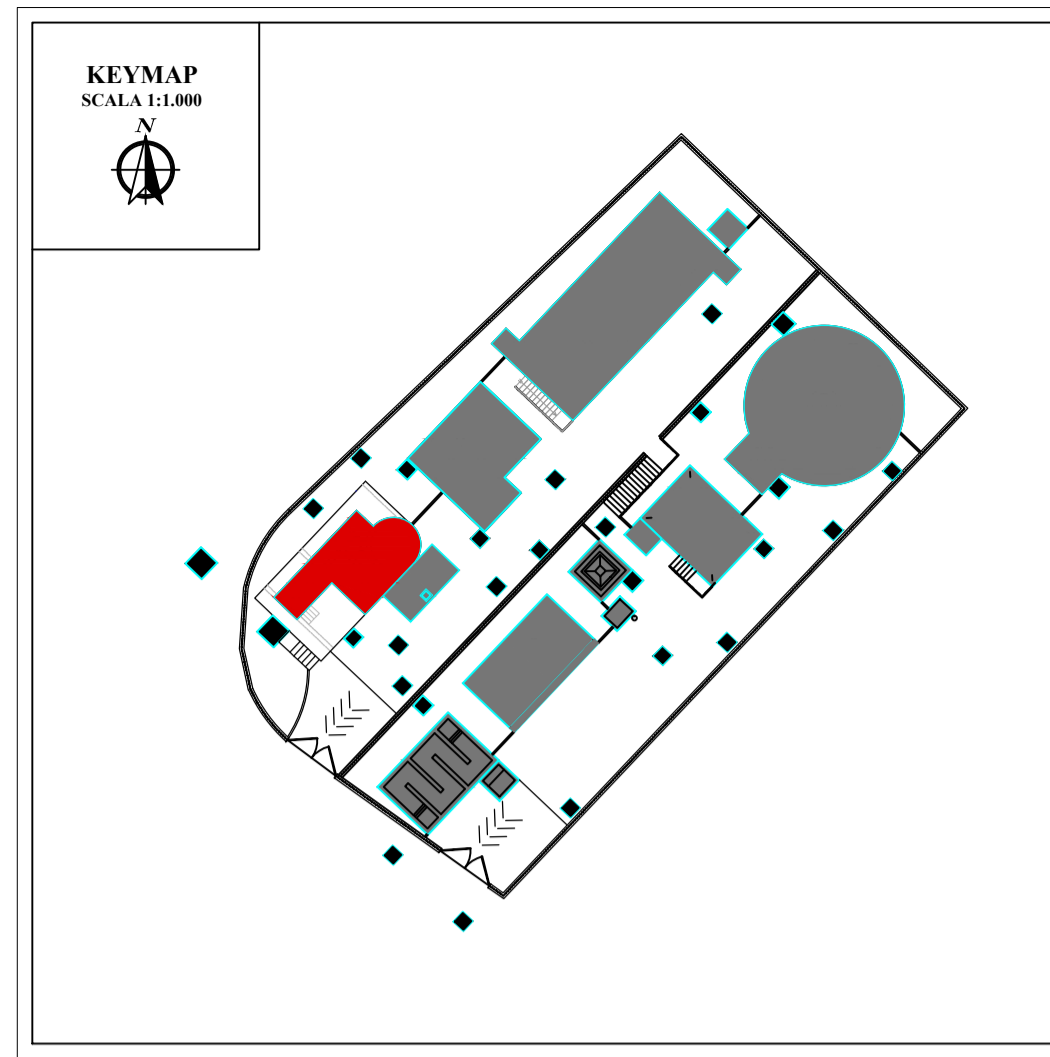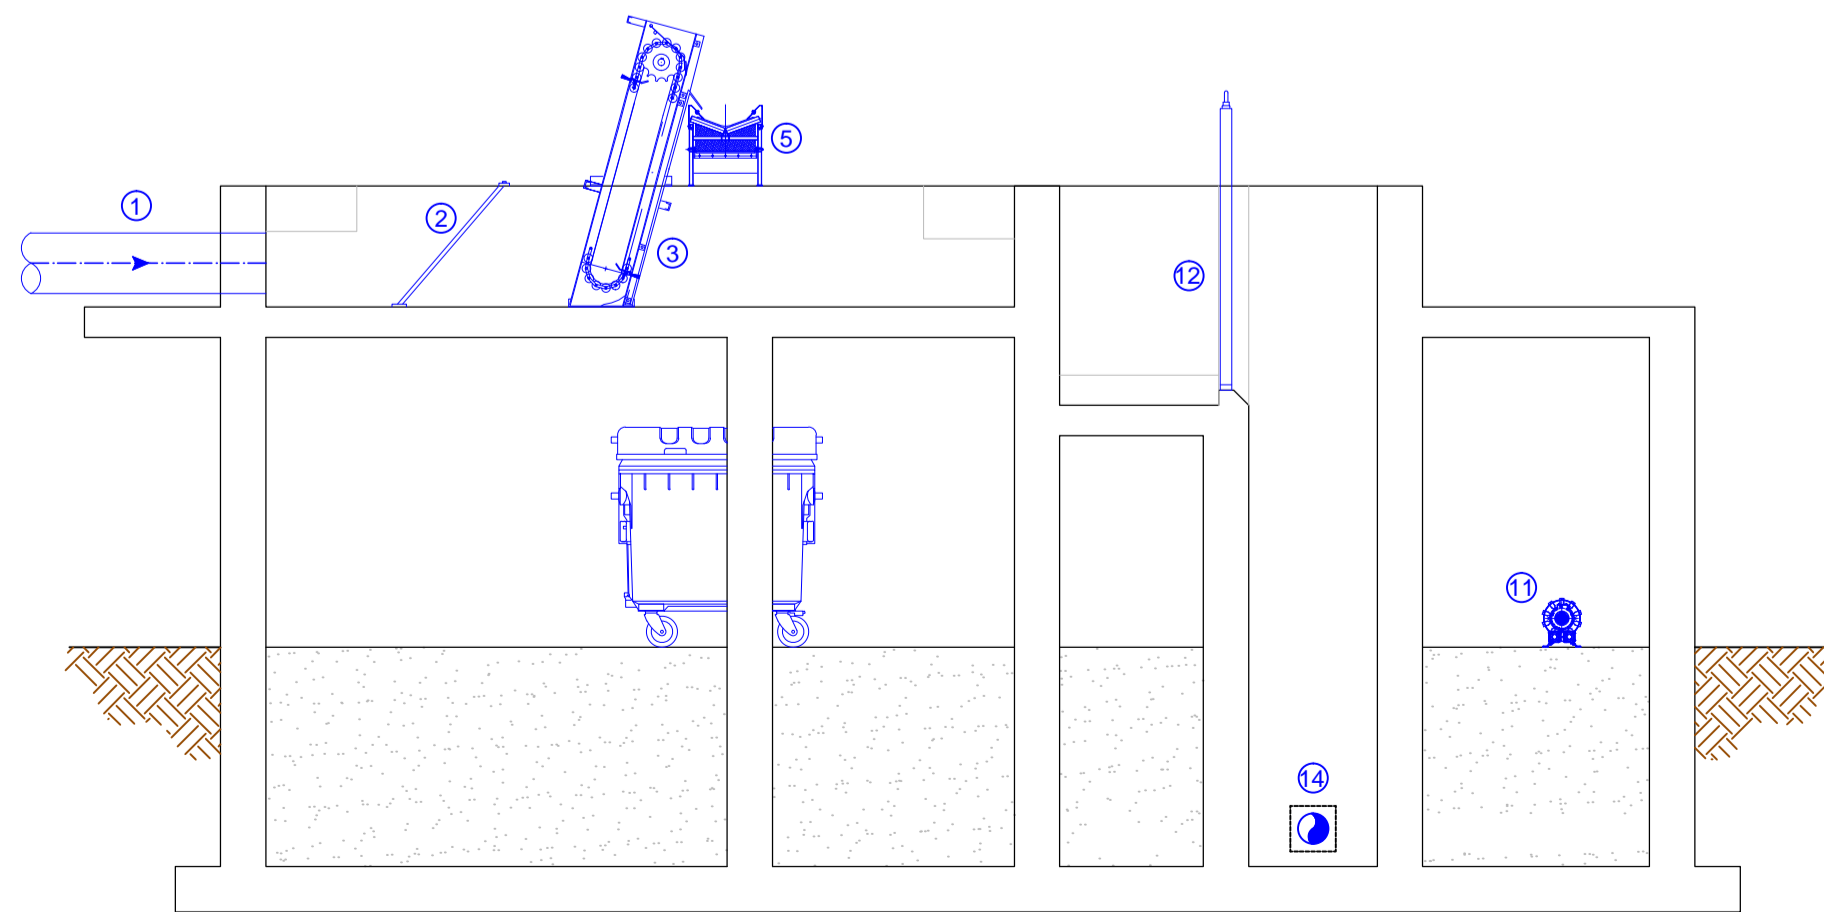

14	Tubazione uscita reflui verso trattamento biologico (Φ250)		1	
13	Tubazione overflow (Φ250)		1	
12	Paratoia a ghigliottina	PAR 04	1	OM09
11	Soffiante a canale laterale	CO 02	1	OM06
10	Tubazione di mandata al classificatore sabbie		1	
9	Dissabbiatore a pista	DP 01	1	OM05
8	Paratoia by-pass dissabbiatore	PAR 02	1	OM07
7	Paratoia uscita dissabbiatore	PAR 03	1	OM08
6	Paratoia ingresso dissabbiatore	PAR 01	1	OM07
5	Nastro-trasportatore grigliato	NT 01	1	OM03
4	Rotostaccio (grigliatura fine)	SR 01	1	OM04
3	Griglia sub-verticale meccanizzata	GM 01	1	OM02
2	Griglia statica grossolana	GF 01	1	OM01
1	Tubazione arrivo reflui (DN400)		1	
Pos.	Descrizione	SIGLA	Q.tà	Specifica



Comune di PENTONE (CZ)

**REGIONE CALABRIA**

Decreto Dirigenziale N. 10166 del 17/08/2016 Dipartimento 6 Regione Calabria

Servizi tecnici di Architettura e Ingegneria per Redazione Progettazione Definitiva ed Esecutiva, Direzione dei Lavori, Coordinamento della Sicurezza in fase di Progettazione ed Esecuzione dei lavori di "Completamento della rete di collettamento del capoluogo e Loc. Soppolise e Realizzazione di un nuovo impianto di depurazione a fanghi attivi da 2.200 A.E. in loc. Valle dei Mulini del Comune di Pentone (CZ) - CIG: H33H1800000002



**PROGETTO DEFINITIVO**

ELABORATO	TITOLO ELABORATO	SCALA
<b>D.08.b</b>	<b>COMPARTO DI PRETRATTAMENTO (ELETTROMECCANICO): PIANTE E SEZIONI</b>	<b>1:50</b>
FORMATO		DATA
Rev.	Data	Descrizione modifiche
00	12/2019	Prima emissione
		Approvato

IL Capogruppo / Mandataria: Ing. Giovanni Albanese	IL Mandante Ing. Michelangelo Tarantino	IL RUP: Ing. Rodolfo Anacreonte
IL Mandante Arch. Raffaele Riccelli	IL Mandante Ing. Danilo Serratore	IL Sindaco: Prof. Vincenzo Marino