




Comune di PENTONE (CZ)

## REGIONE CALABRIA

Decreto Dirigenziale N. 10166 del 17/08/2016 Dipartimento 6 Regione Calabria

Servizi tecnici di Architettura e Ingegneria per Redazione Progettazione Definitiva ed Esecutiva, Direzione dei Lavori, Coordinamento della Sicurezza in fase di Progettazione ed Esecuzione dei lavori di "Completamento della rete di collettamento del capoluogo e Loc. Soppolise e Realizzazione di un nuovo impianto di depurazione a fanghi attivi da 2.200 A.E. in loc. Valle dei Mulini del Comune di Pentone (CZ)  
- CIG: H33H18000000002

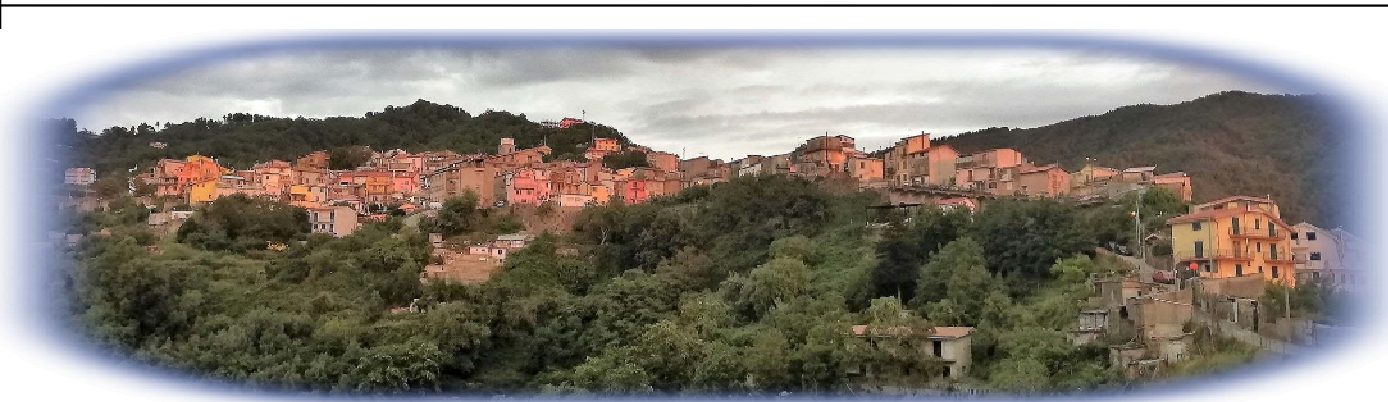

## PROGETTO DEFINITIVO



ELABORATO		TITOLO ELABORATO	SCALA
D.09.a		CLASSIFICATORE SABBIE (ARCHITETTONICO): PIANTA E SEZIONE	1:25
FORMATO			DATA
Rev.	Data	Descrizione modifiche	Approvato
00	12/2019	Prima emissione	

IL Capogruppo / Mandataria: Ing. Giovanni Albanese	IL Mandante Ing. Michelangelo Tarantino	IL RUP: Ing. Rodolfo Anacreonte
IL Mandante Arch. Raffaele Riccelli	IL Mandante Ing. Danilo Serratore	IL Sindaco: Prof. Vincenzo Marino

# BASAMENTO CLASSIFICATORE SABBIE

- scala 1 : 25 -

PIANTA

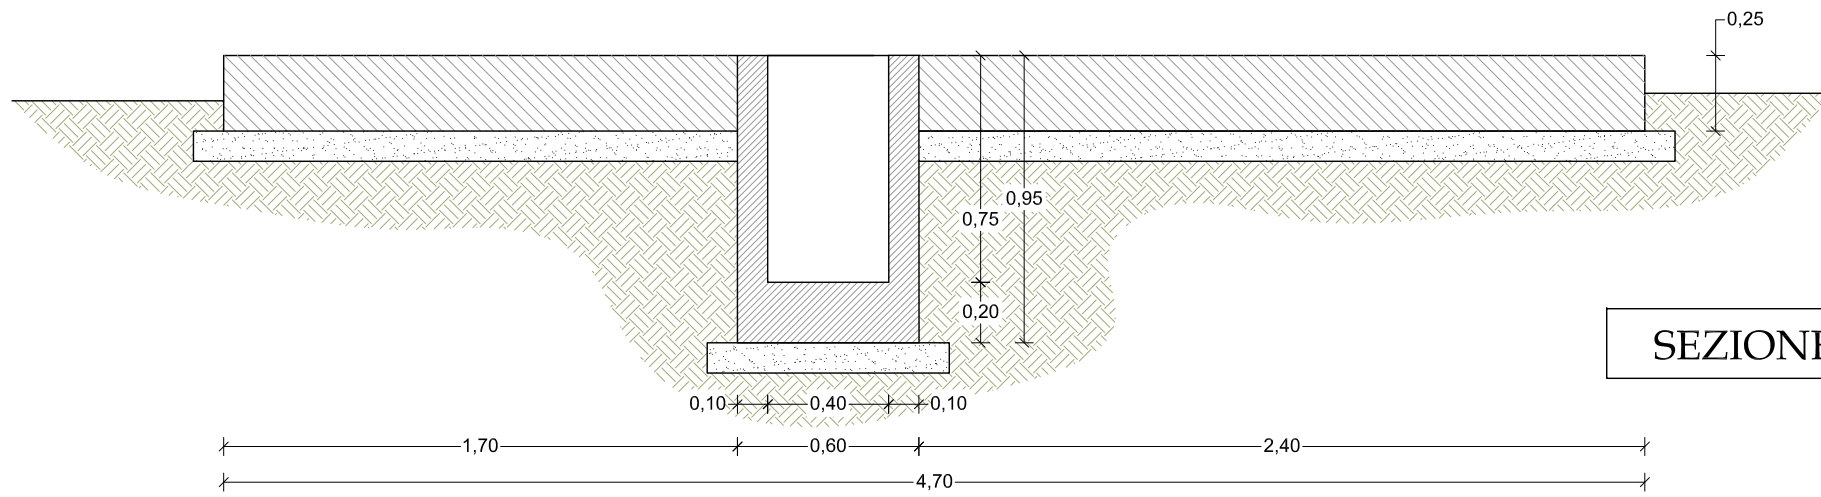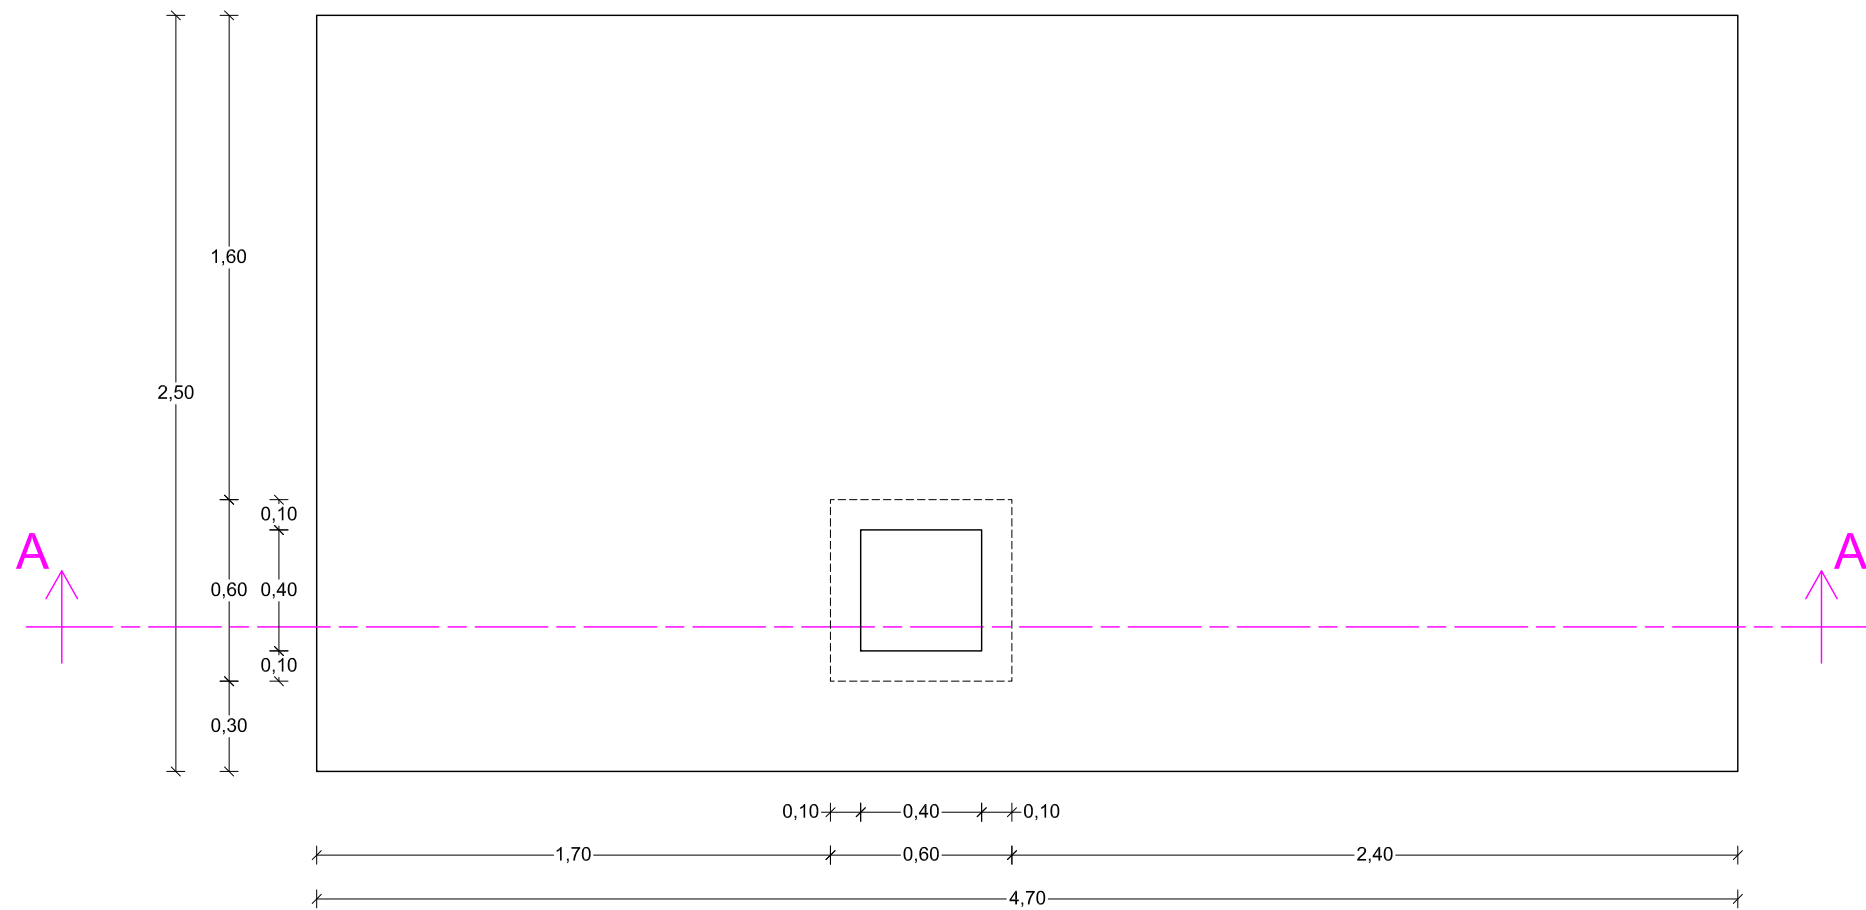

SEZIONE A-A



LEGENDA DEI MATERIALI	
	CALCESTRUZZO ARMATO
	MAGRONE DI SOTTOFONDAZIONE
	TERRENO DI RIEMPIMENTO