



TRATTAMENTO BIOLOGICO
PIANTA
- scala 1:50 -

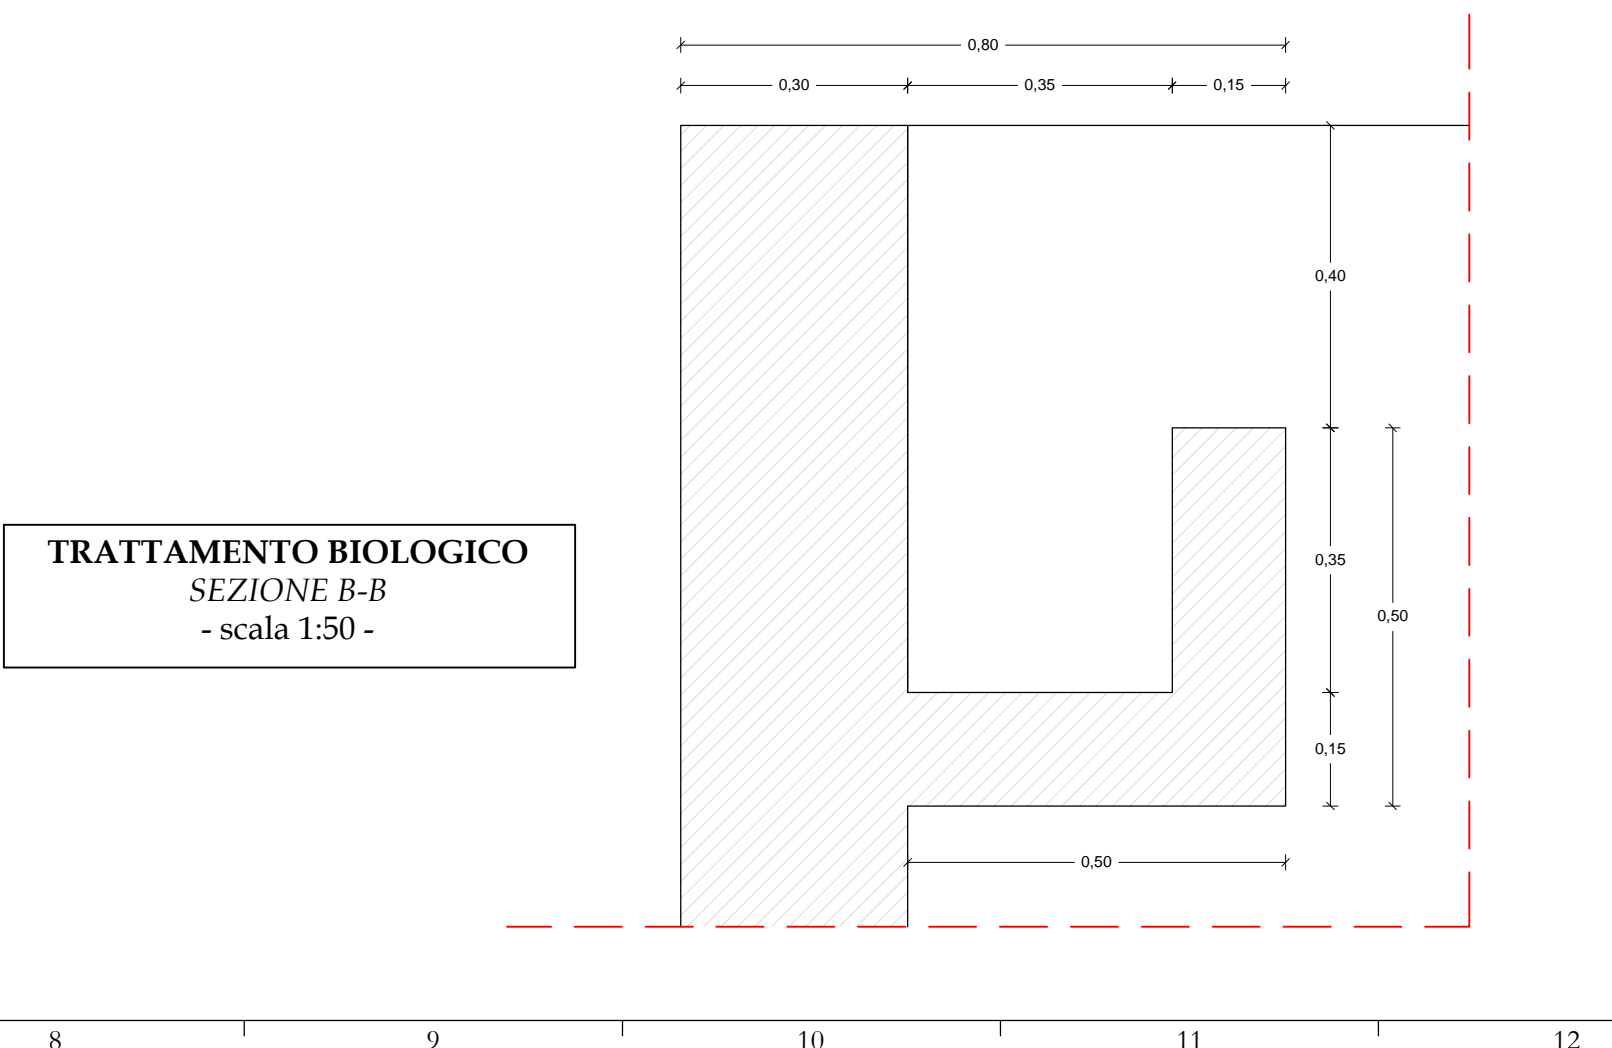

TRATTAMENTO BIOLOGICO
SEZIONE B-B
- scala 1:50 -

TRATTAMENTO BIOLOGICO
PARTICOLARE 1
- scala 1:10 -

- CALCESTRUZZO ARMATO
- MAGRONE DI SOTTOFONDAZIONE
- CALCESTRUZZO DI RIEMPIMENTO

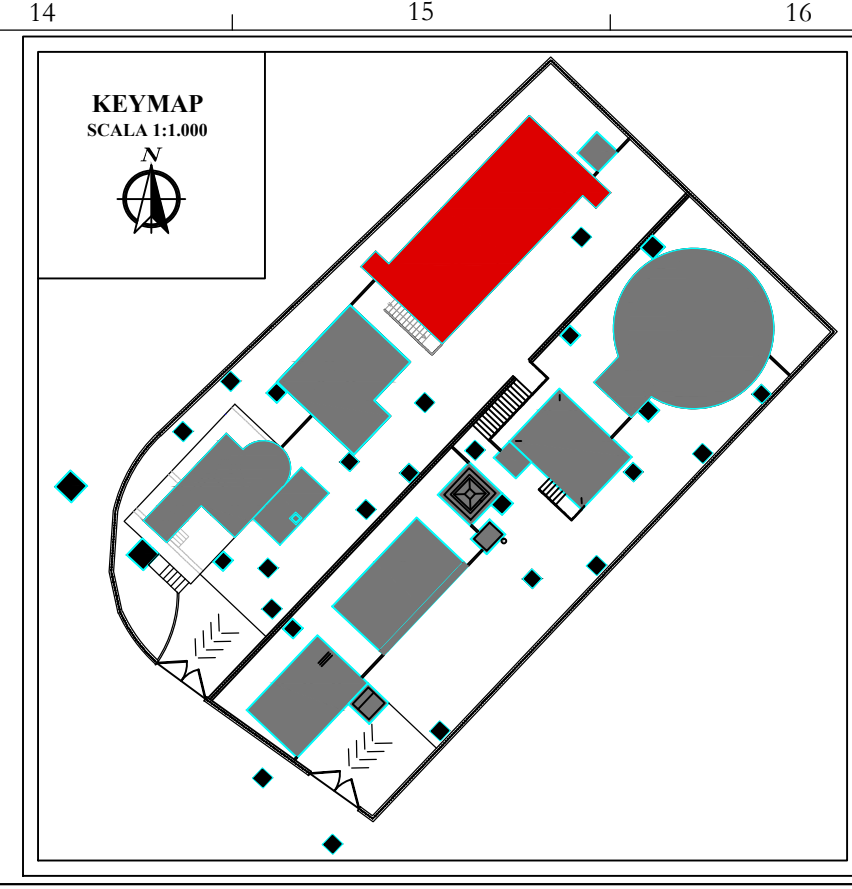

Comune di PENTONE (CZ)

REGIONE CALABRIA

Decreto Dirigenziale N. 10166 del 17/08/2016 Dipartimento 6 Regione Calabria

Servizi tecnici di Architettura e Ingegneria per Redazione Progettazione Definitiva ed Esecutiva, Direzione dei Lavori, Coordinamento della Sicurezza in fase di Progettazione ed Esecuzione dei lavori di "Completamento della rete di collettamento del capoluogo e Loc. Soppolise e Realizzazione di un nuovo impianto di depurazione di fanghi attivi da 2.200 A.E. in loc. Valle dei Mulini del Comune di Pentone (CZ) - CIG: H33H18000000002



PROGETTO DEFINITIVO

ELABORATO	TITOLO ELABORATO	SCALA
D.10.a	TRATTAMENTO BIOLOGICO (ARCHITETTONICO): PIANTE E SEZIONI	1:50
FORMATO		DATA
Rev.	Data	Descrizione modifiche
00	12/2019	Prima emissione
		Approvato

IL Capogruppo / Mandataria: Ing. Giovanni Albanese	IL Mandante Ing. Michelangelo Tarantino	IL RUP: Ing. Rodolfo Anacreonte
IL Mandante Arch. Raffaele Riccelli	IL Mandante Ing. Danilo Serratore	IL Sindaco: Prof. Vincenzo Marino