SEDIMENTATORE
PIANTA
- scala 1:50 -

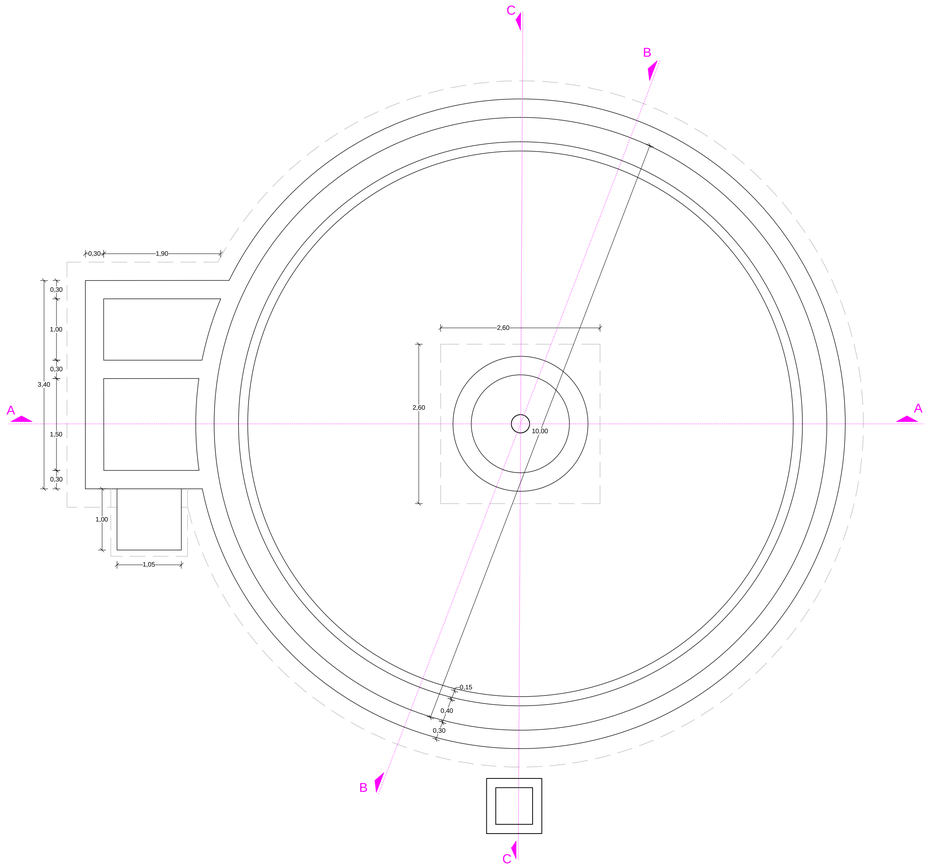

SEDIMENTATORE
SEZIONE B-B
- scala 1:50 -

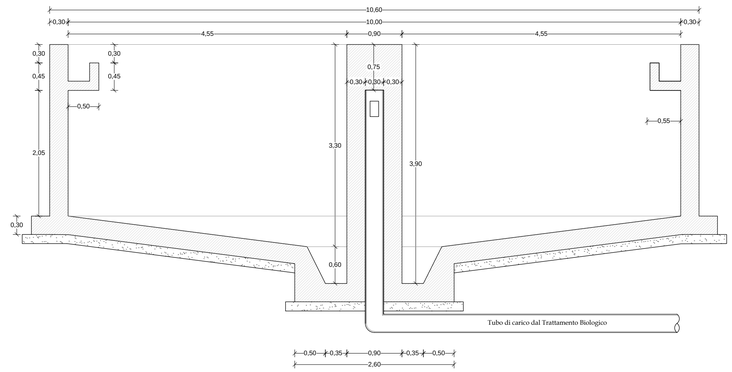

SEDIMENTATORE
SEZIONE C-C
- scala 1:50 -

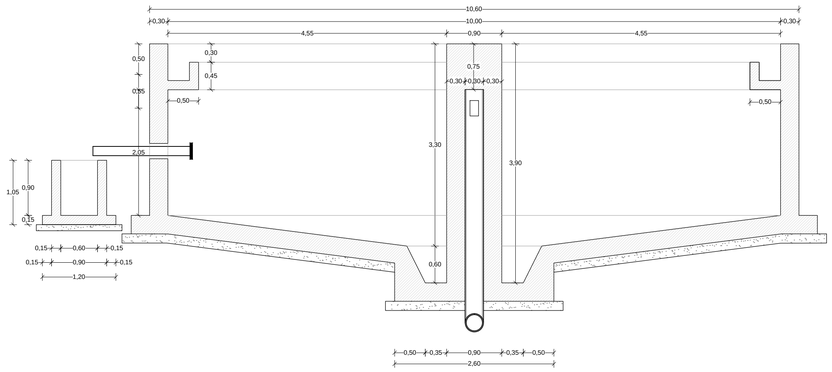

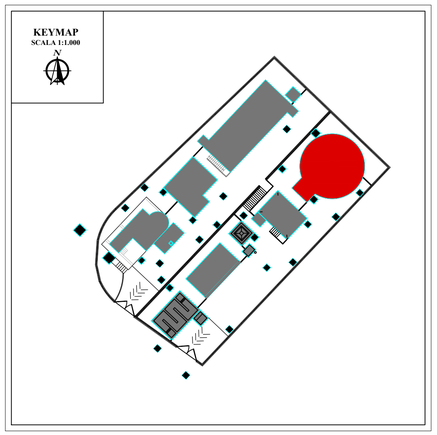

CALCESTRUZZO ARMATO
MAGRONE DI SOTTOFONDAZIONE
TERRENO DI RIEMPIMENTO
CALCESTRUZZO DI RIEMPIMENTO

SEDIMENTATORE
SEZIONE A-A
- scala 1:50 -

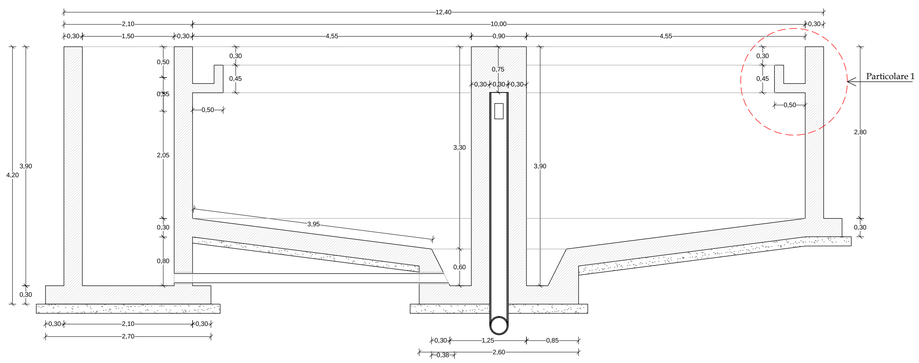

PARTICOLARE 1
- scala 1:10 -

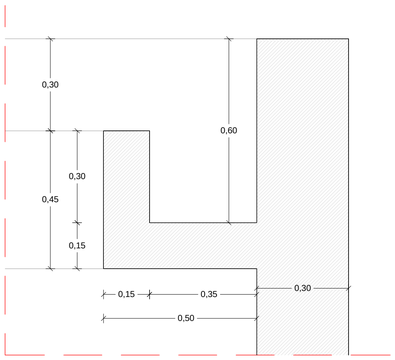

REGIONE CALABRIA

Comune di PENTONE (CZ)

REGIONE CALABRIA
Decreto Dirigenziale N. 10166 del 17/08/2016 Dipartimento 6 Regione Calabria

Servizi tecnici di Architettura e Ingegneria per Redazione Progettazione Definitiva ed Esecutiva, Direzione dei Lavori, Coordinamento della Sicurezza in fase di Progettazione ed Esecuzione dei lavori di "Completamento della rete di collettamento del capoluogo e Loc. Soppolise e Realizzazione di un nuovo impianto di depurazione a fanghi attivi da 2.200 A.E. in loc. Valle dei Mulini del Comune di Pentone (CZ)
- CIG: H33H18000000002

PROGETTO DEFINITIVO

ELABORATO	TITOLO ELABORATO	SCALA
D.11.a	**SEDIMENTATORE SECONDARIO (ARCHITETTONICO): PIANTA E SEZIONI**	**1:50**
FORMATO		DATA

Rev.	Data	Descrizione modifiche	Approvato
00	*12/2019*	*Prima emissione*	

IL Capogruppo / Mandataria: Ing. Giovanni Albanese	IL Mandante Ing. Michelangelo Tarantino	IL RUP: Ing. Rodolfo Anacreonte
IL Mandante Arch. Raffaele Riccelli	IL Mandante Ing. Danilo Serratore	IL Sindaco: Prof. Vincenzo Marino