



PIANTA
LETTI DI ESSICCAMENTO
- scala 1:50 -

- LEGENDA DEI MATERIALI**
- CALCESTRUZZO ARMATO
 - MAGRONE DI SOTTOFONDAZIONE
 - CALCESTRUZZO DI RIEMPIMENTO



PARTICOLARE 1
LETTI DI ESSICCAMENTO
- scala 1:10 -

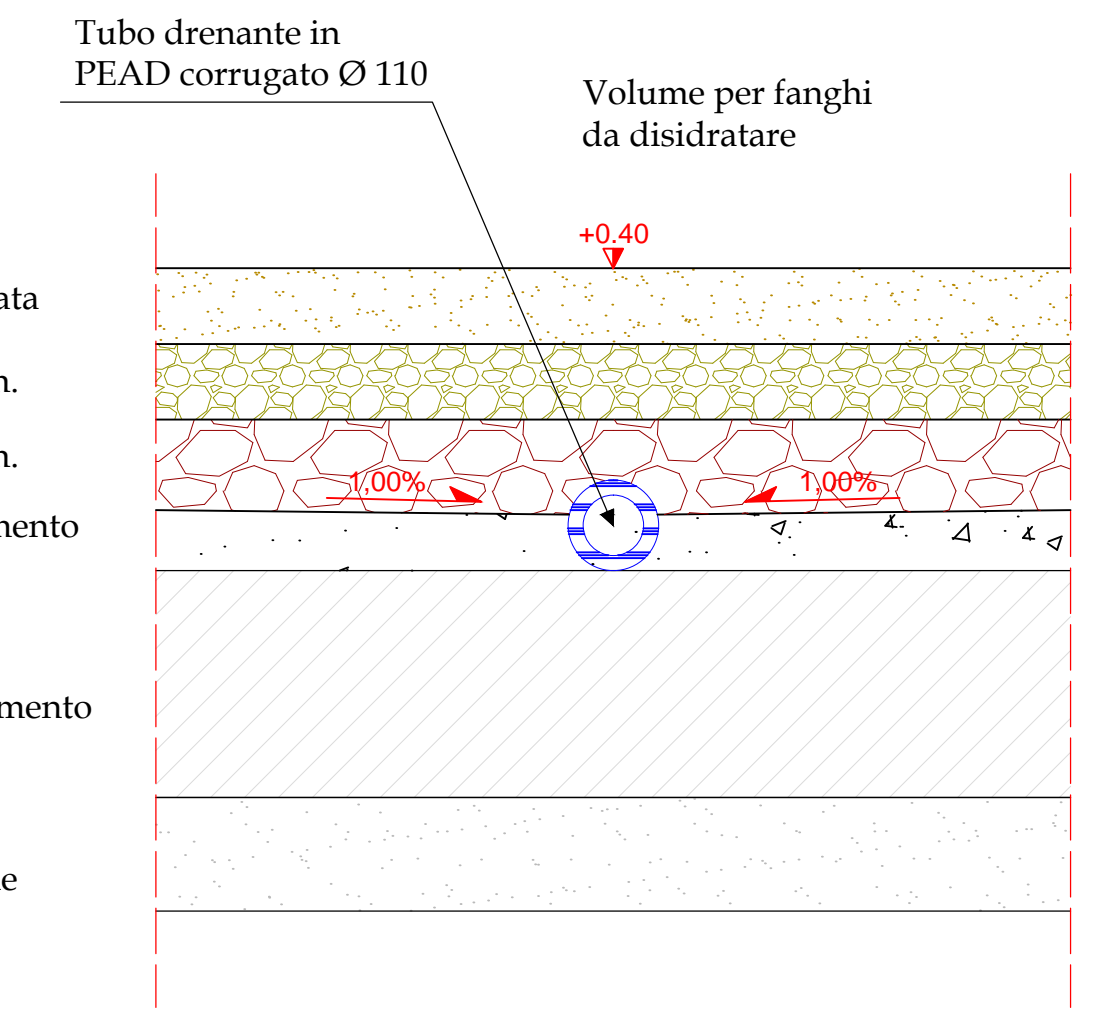

SEZIONE B-B
LETTI DI ESSICCAMENTO
- scala 1:50 -

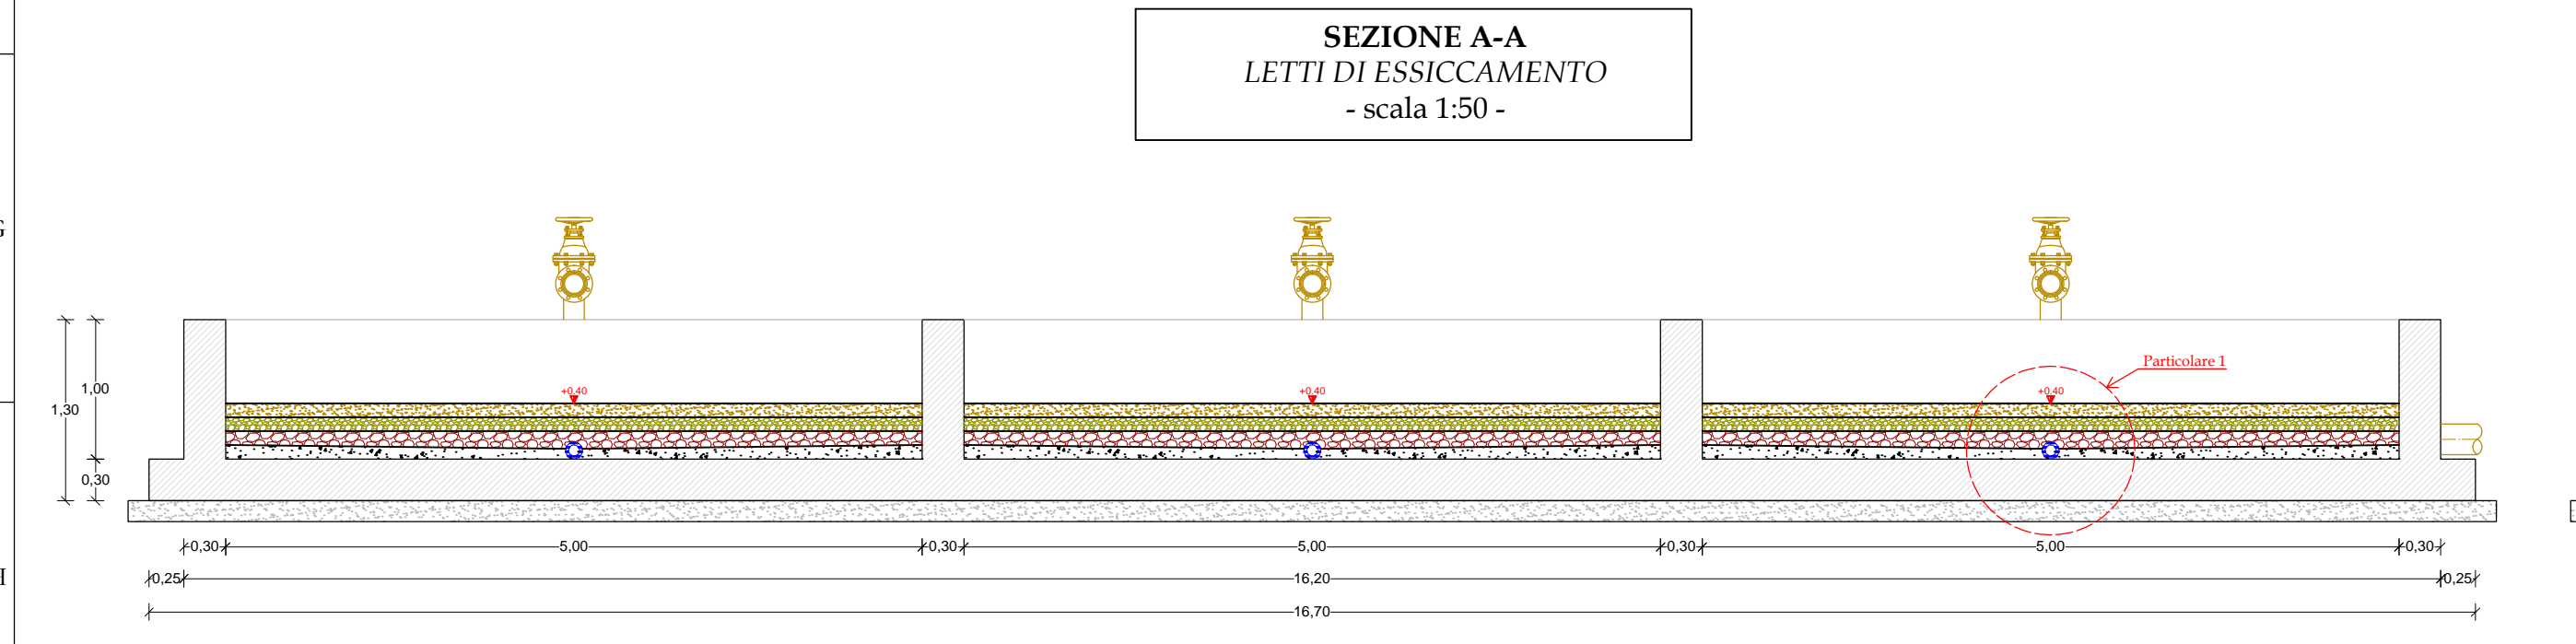

SEZIONE A-A
LETTI DI ESSICCAMENTO
- scala 1:50 -

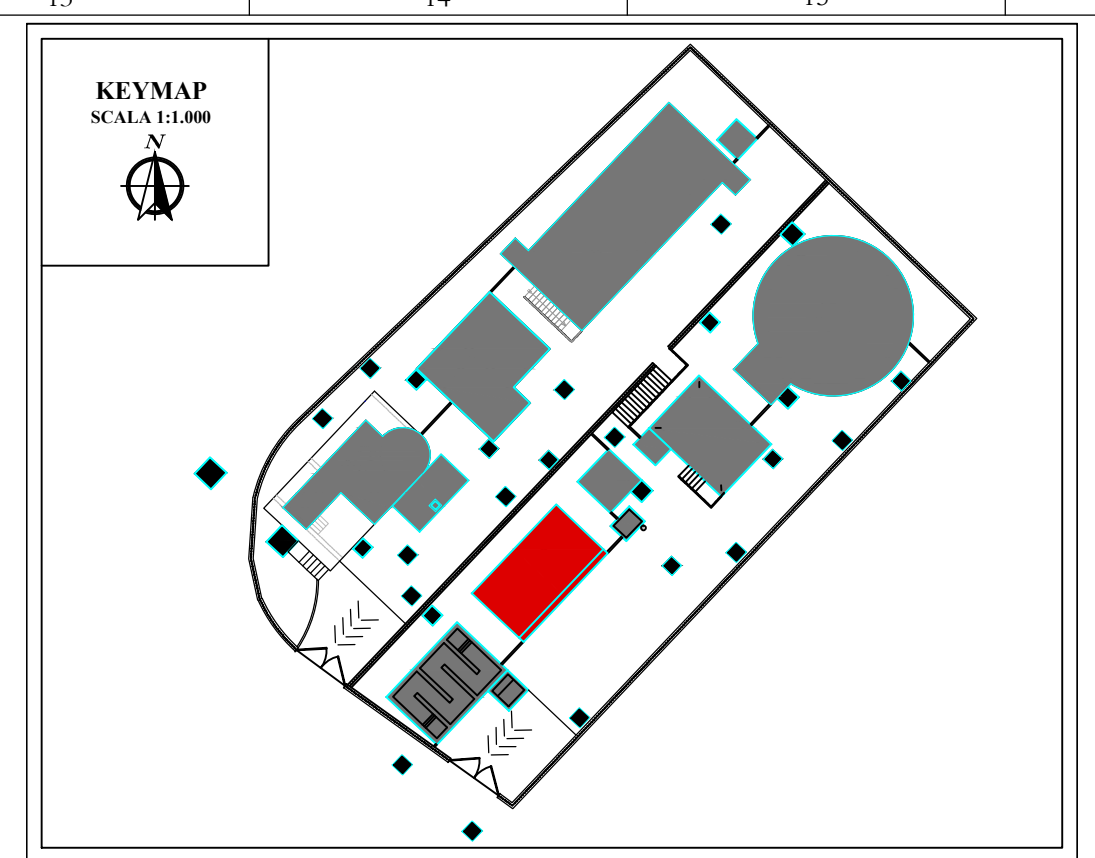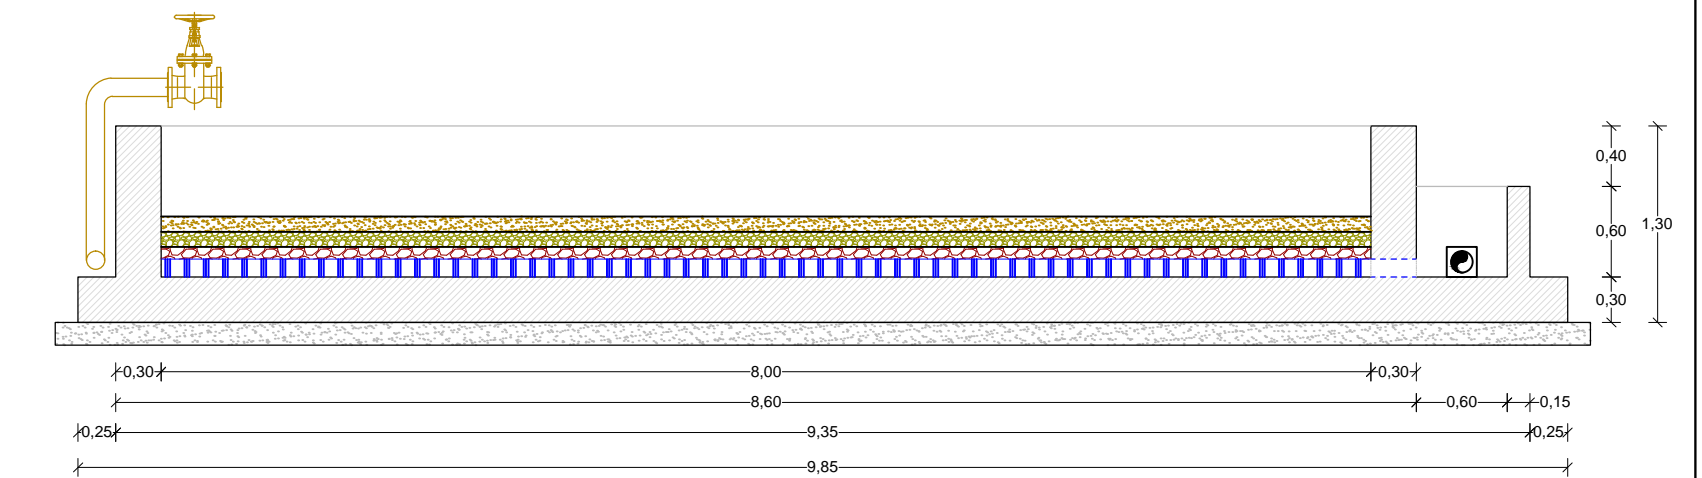

Comune di PENTONE (CZ)

REGIONE CALABRIA
Decreto Dirigenziale N. 10166 del 17/08/2016 Dipartimento 6 Regione Calabria
Servizi tecnici di Architettura e Ingegneria per Redazione Progettazione Definitiva ed Esecutiva, Direzione dei Lavori, Coordinamento della Sicurezza in fase di Progettazione ed Esecuzione dei lavori di "Completamento della rete di collettamento del capoluogo e Loc. Soppolise e Realizzazione di un nuovo impianto di depurazione a fanghi attivi da 2.200 A.E. in loc. Valle dei Mulini del Comune di Pentone (CZ) - CIG: H33H18000000002



PROGETTO DEFINITIVO

ELABORATO	TITOLO ELABORATO	SCALA
D.15	LETTI DI ESSICCAMENTO (ARCHITETTONICO): PIANTE E SEZIONI	VARIE
FORMATO		DATA
Rev.	Data	Descrizione modifiche
00	12/2019	Prima emissione
		Approvato

IL Capogruppo / Mandataria: Ing. Giovanni Albanese	IL Mandante Ing. Michelangelo Tarantino	IL RUP: Ing. Rodolfo Anacreonte
---	--	------------------------------------

IL Mandante Arch. Raffaele Riccelli	IL Mandante Ing. Danilo Serratore	IL Sindaco: Prof. Vincenzo Marino
--	--------------------------------------	--------------------------------------