


**Area di intervento ricadente nel  
Comune di Pentone (CZ)**  
Sistema di coordinate geografiche di riferimento:  
WGS 84 / UTM 33      EPSG: 32633

**Coordinate punto centrale  
impianto di depurazione:**  
637496,00E ; 4316152,00N

LEGENDA			
1	Pozzetto d'ingresso reflui	9	Pozzetto d'accumulo
2	Grigliatura grossolana statica	10	Sedimentatore secondario
3	Grigliatura media meccanizzata	11	Pozzetto ricircolo fanghi e supero
4	Grigliatura fine (rotostaccio)	12	Digestione aerobica
5	Dissabbiatore a pista	13	Ispezzatore statico
6	Classificatore sabbie	14	Disinfezione
7	Denitrificazione	15	Pozzetto di scarico
8	Ossidazione	16	Letti di essiccamento
17	Pozzetto ricircolo dreni e schiume	18	Sala compressori
19	Stazione cloruro ferrico (Poli elettrolita)	20	Ipcloclorito di sodio
21	Sala servizi e sala quadri	22	WC
23	Vano compressore digestione		
		→ Entrata impianto	
		— Recinzione esistente revisionata	
		— LINEA ACQUE	
		— LINEA FANGHI	
		— LINEA ACQUE METEORICHE	
		— LINEA DRENI E SCHIUME	
		— LINEA ARIA COMPRESSA	
		— LINEA REAGENTI CHIMICI	
		= TUBAZIONI INTERRATE	
		= TUBAZIONI FUORI TERRA	

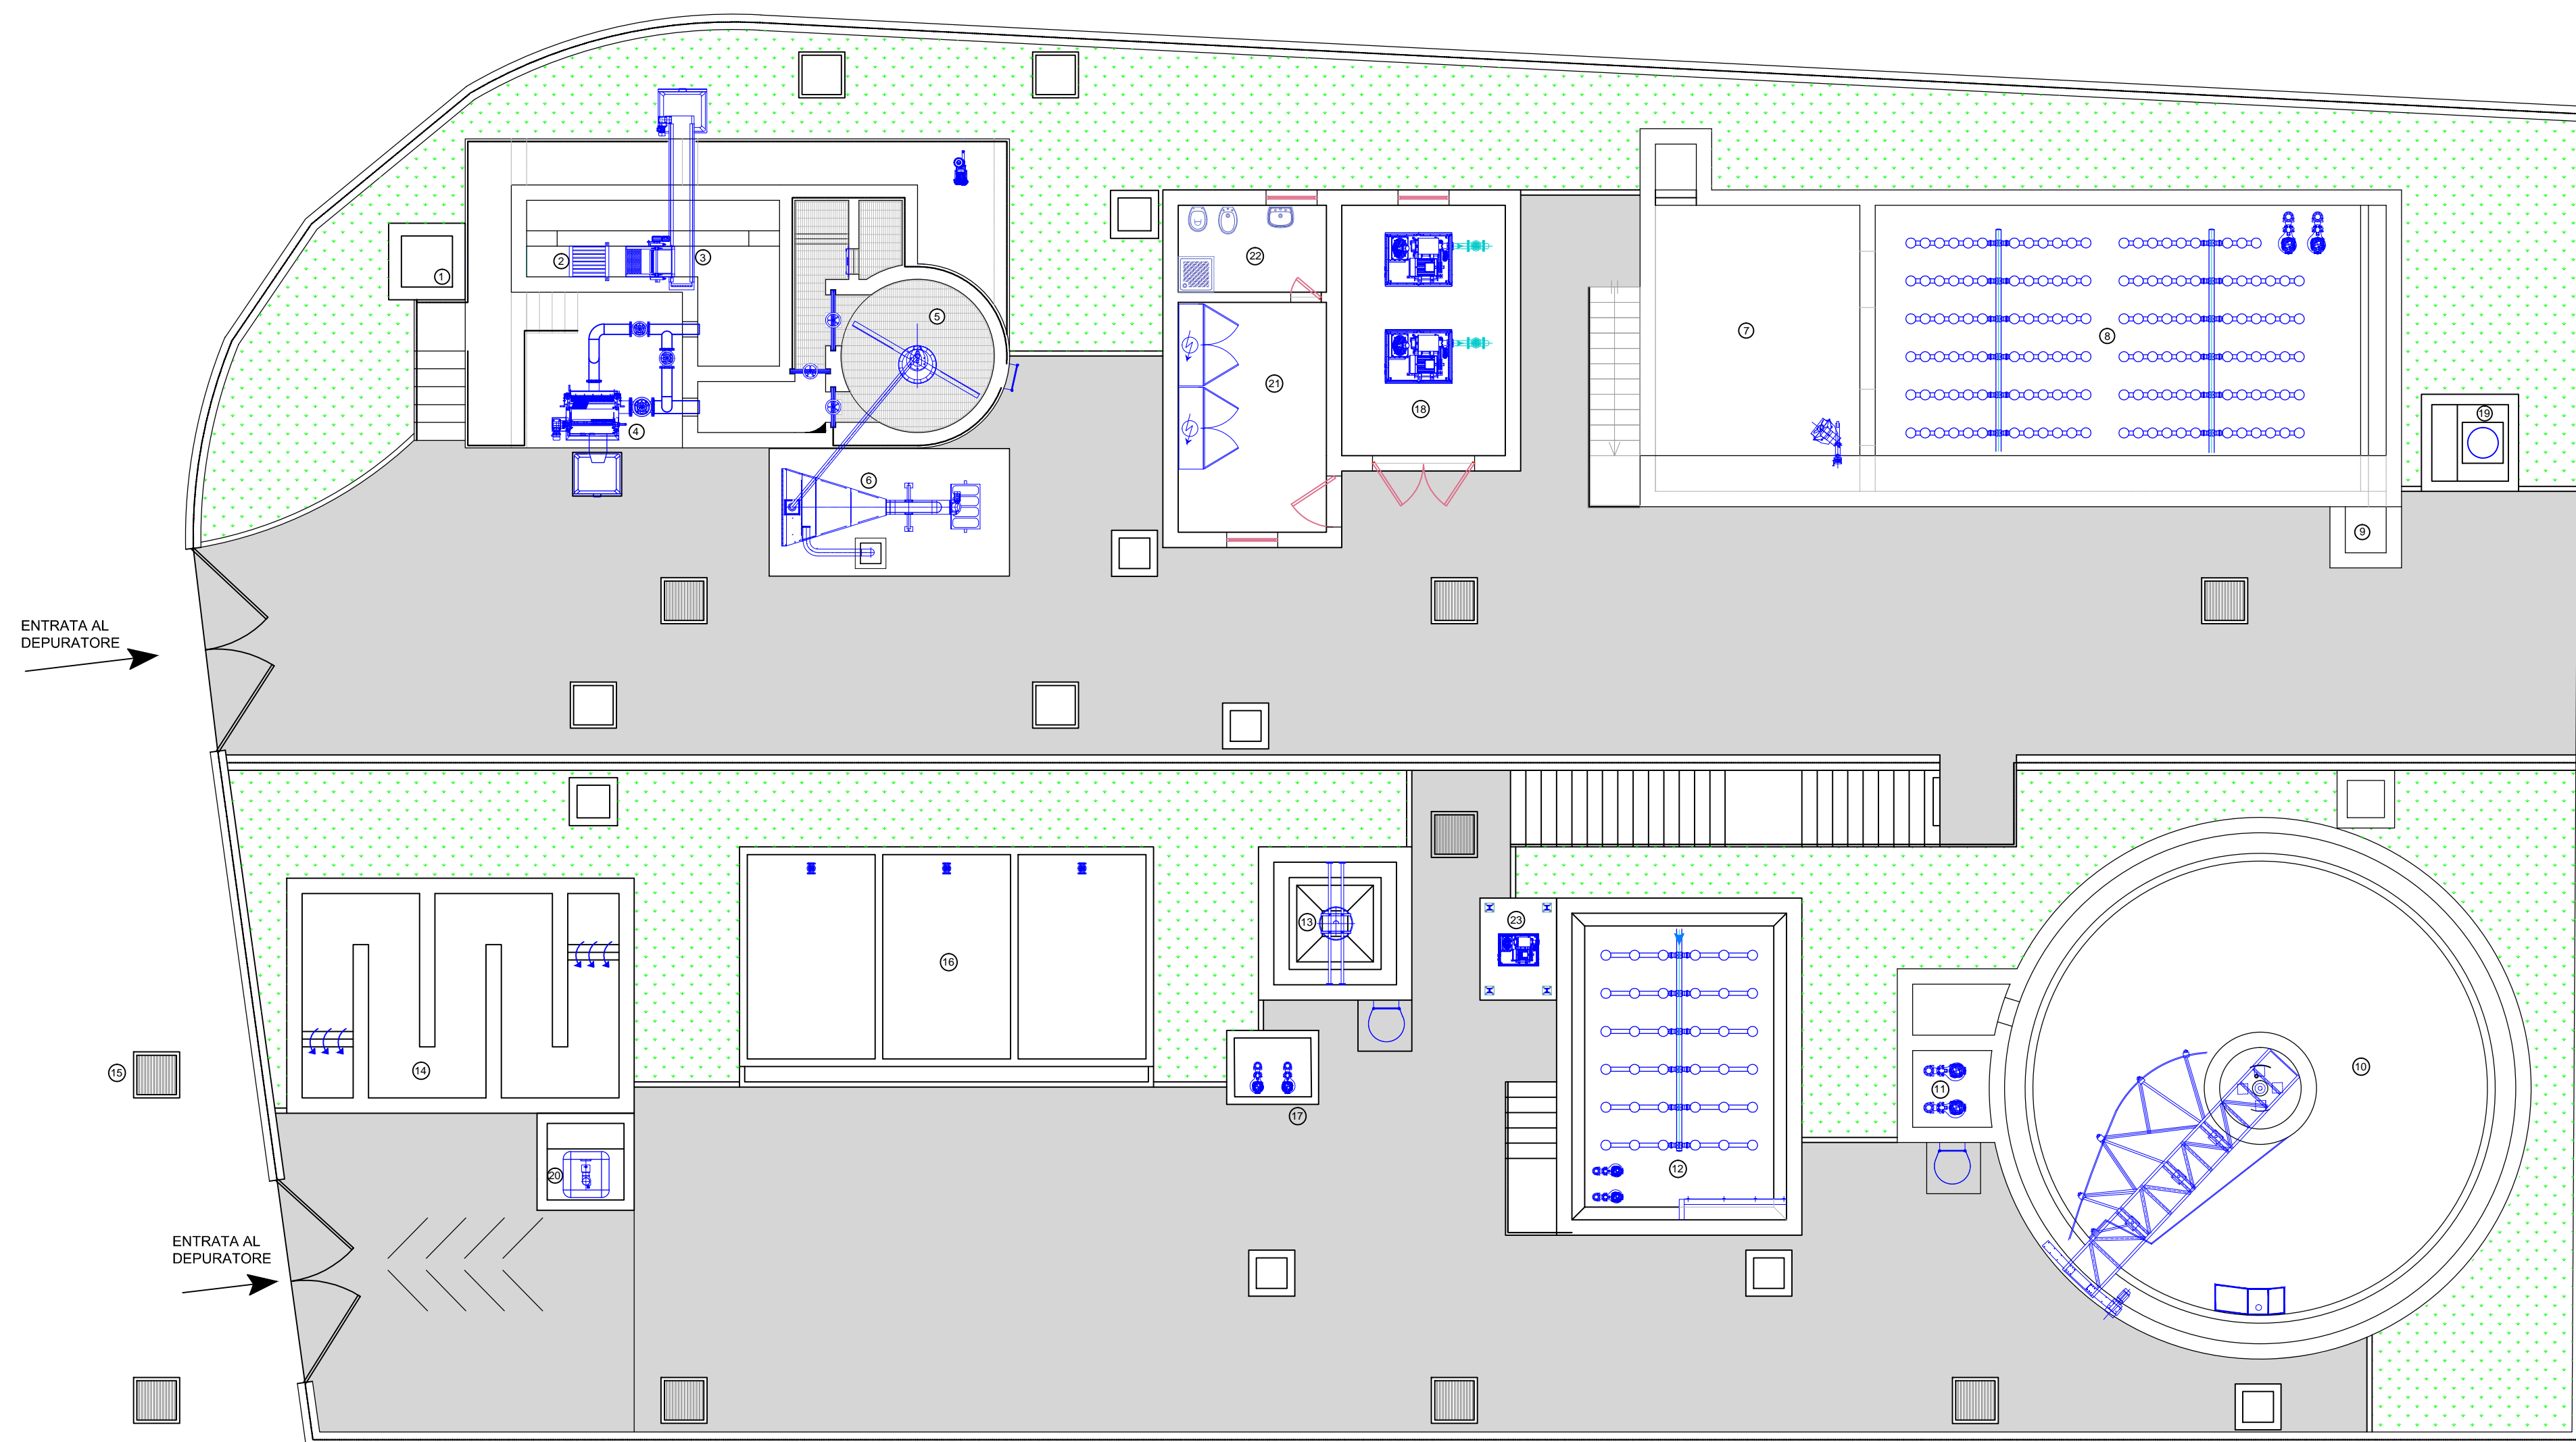

Comune di PENTONE (CZ)

**REGIONE CALABRIA**

*Decreto Dirigenziale N. 10166 del 17/08/2016 Dipartimento 6 Regione Calabria*

Services technical of Architecture and Engineering for Redaction Projecting Definitive and Executive, Direction of Works, Coordination of Safety in phase of Projecting and Execution of works of "Completion of the network of collection of the capoluogo and Loc. Soppolise and Realization of a new plant of purification of fanghi attivi da 2.200 A.E. in loc. Valle dei Mulini del Comune di Pentone (CZ) - CIG: H33H18000000002



**PROGETTO DEFINITIVO**

ELABORATO	TITOLO ELABORATO	SCALA
<b>D.03</b>	<b>PLANIMETRIA GENERALE NUOVO IMPIANTO DI DEPURAZIONE</b>	<b>1:100</b>
FORMATO		DATA
Rev.	Data	Descrizione modifiche
00	12/2019	Prima emissione
		Approvato

IL Capogruppo / Mandataria: Ing. Giovanni Albanese	IL Mandante Ing. Michelangelo Tarantino	IL RUP: Ing. Rodolfo Anacreonte
IL Mandante Arch. Raffaele Riccelli	IL Mandante Ing. Danilo Serratore	IL Sindaco: Prof. Vincenzo Marino