

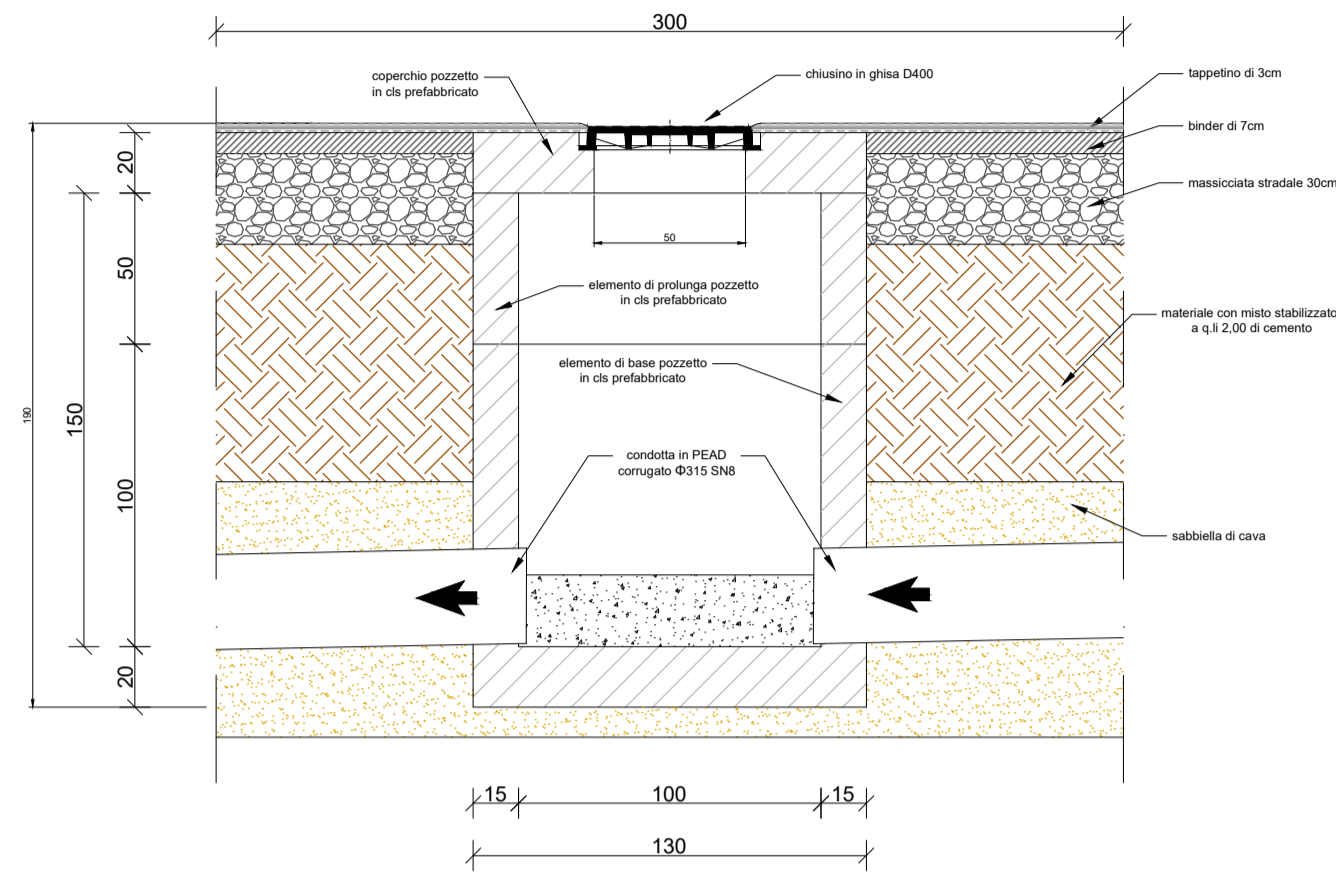



PARTICOLARI COSTRUTTIVI POZZETTO DI DERIVAZIONE su STRADA ASFALTATA PROVINCIALE
 piante e sezioni
 scala -1:25-
 sezione A-A

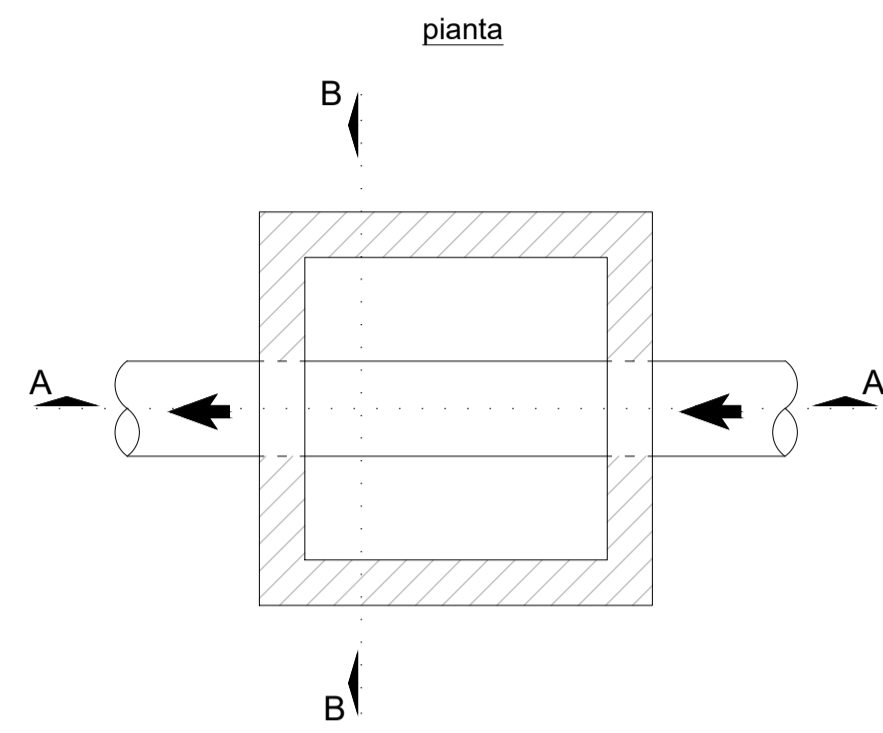



sezione B-B

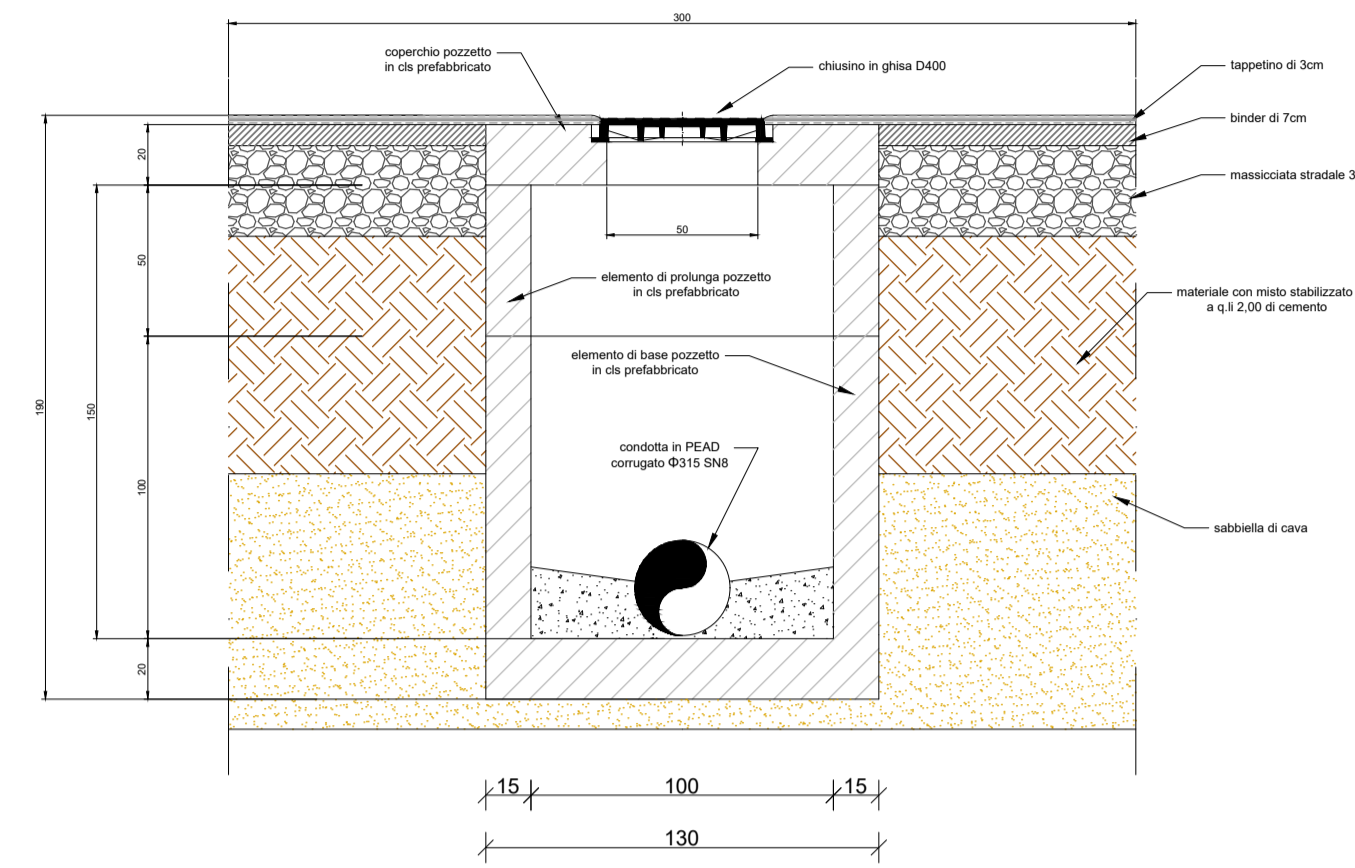


PARTICOLARE COSTRUTTIVO CONDOTTA FOGNARIA su STRADA ASFALTATA PROVINCIALE
 sezione
 scala - 1:25 -

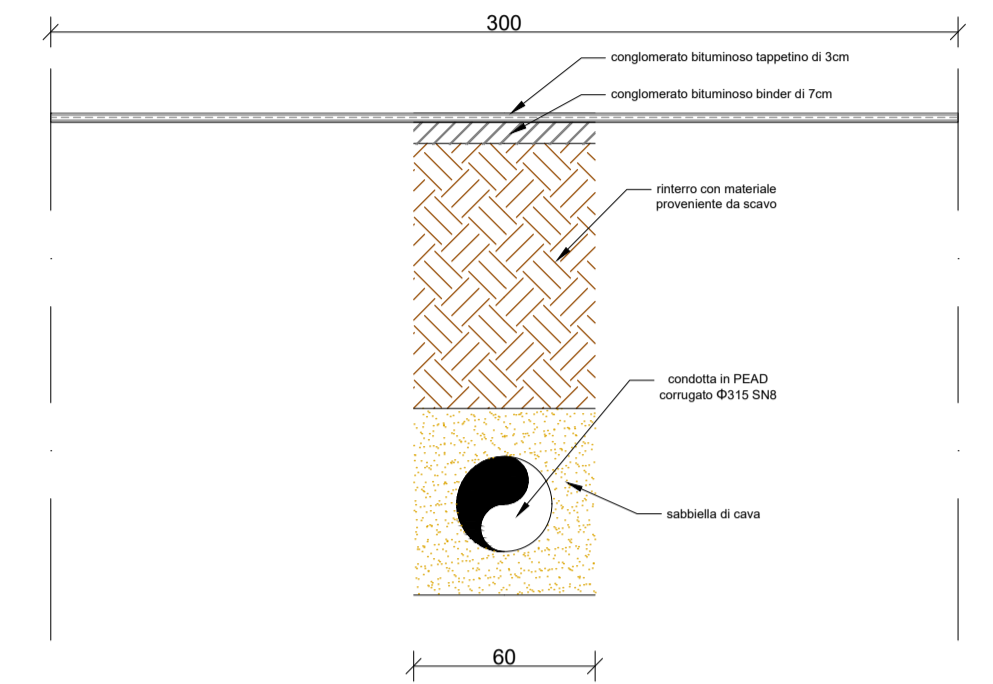


PARTICOLARI COSTRUTTIVI POZZETTO DI DERIVAZIONE su STRADA ASFALTATA
 piante e sezioni
 scala -1:25-
 sezione A-A

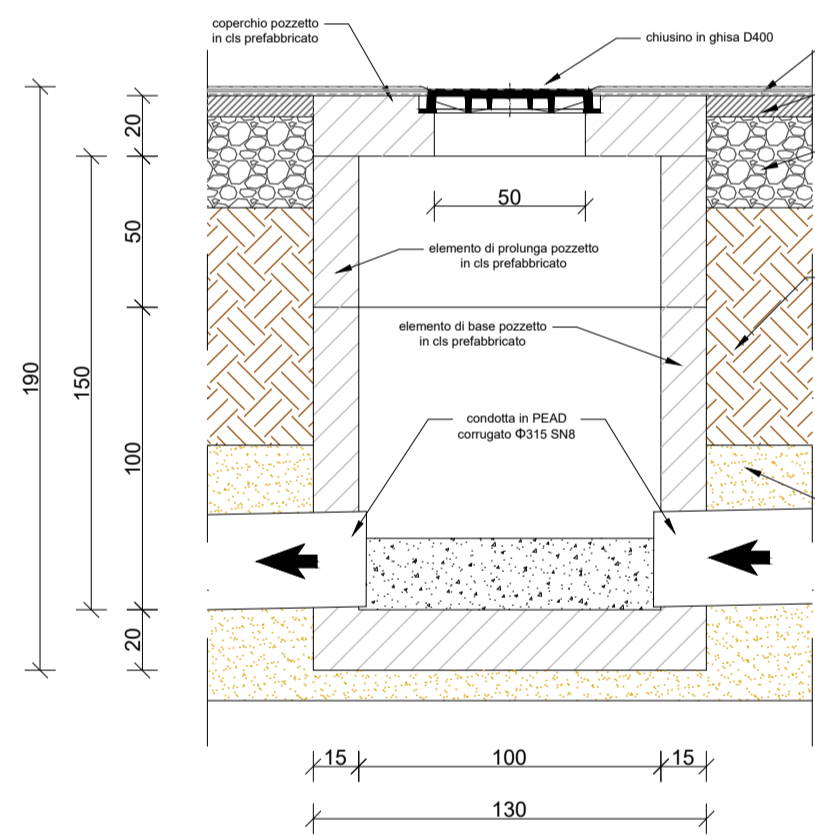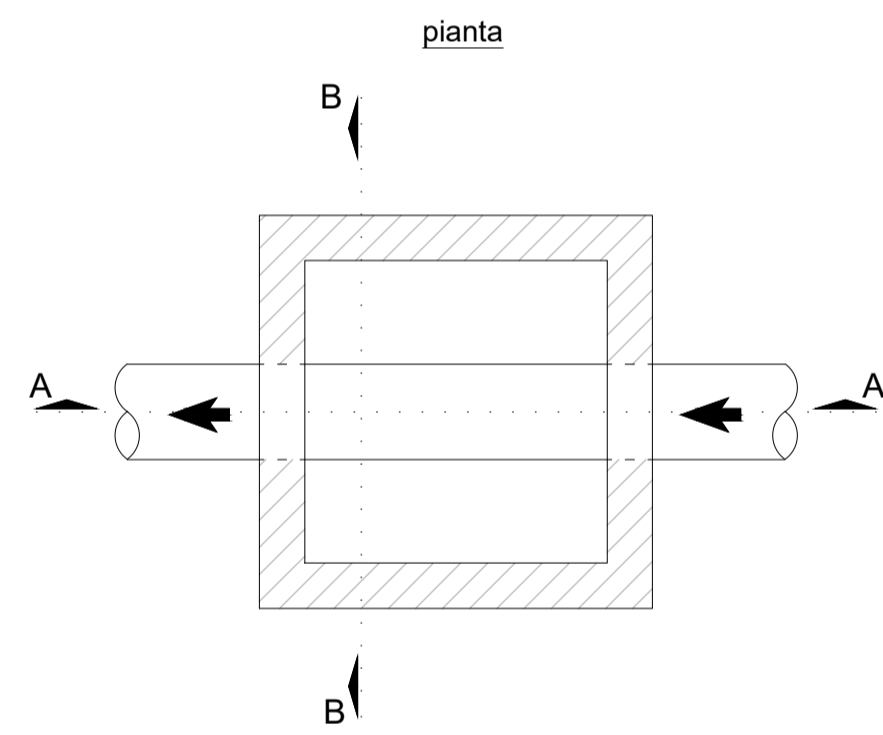



sezione B-B

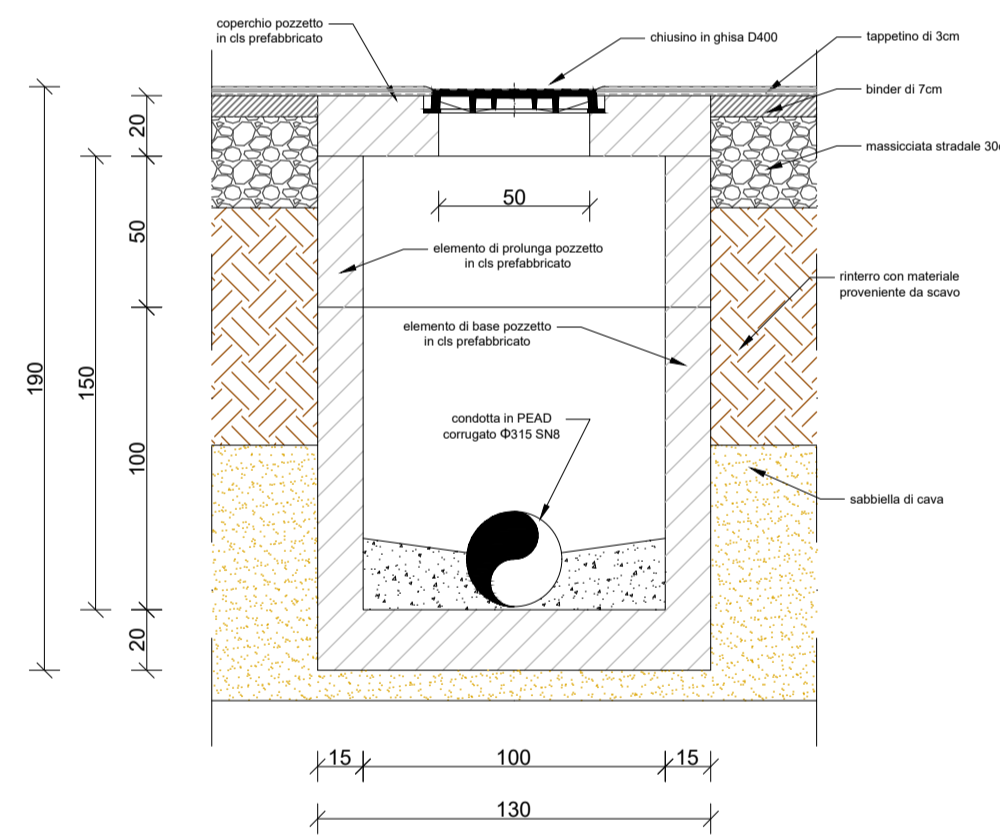


PARTICOLARE COSTRUTTIVO CONDOTTA FOGNARIA su STRADA ASFALTATA
 sezione
 scala - 1:25 -

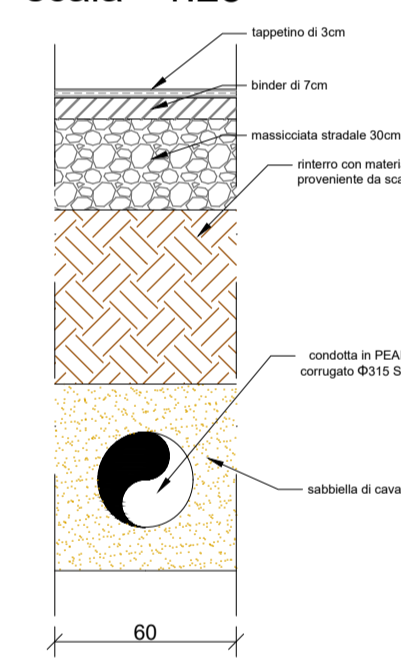


PARTICOLARI COSTRUTTIVI POZZETTO DI DERIVAZIONE su TERRA BATTUTA
 piante e sezioni
 scala - 1:25 -
 sezione A-A

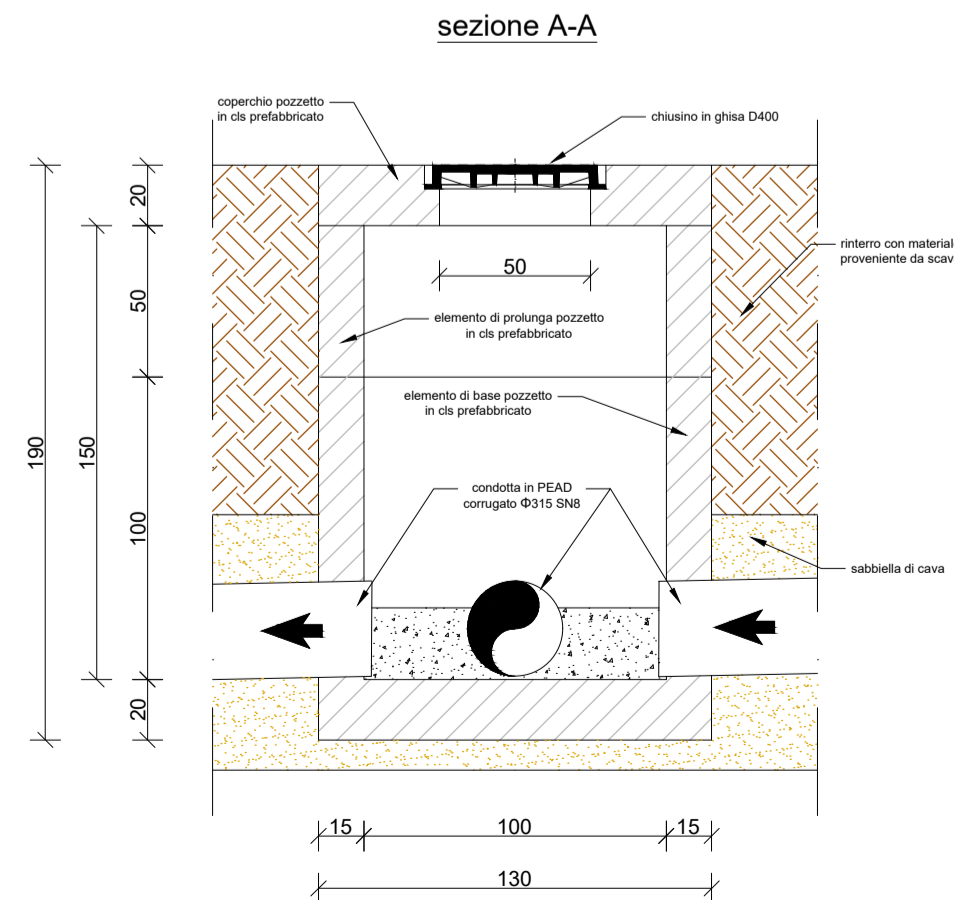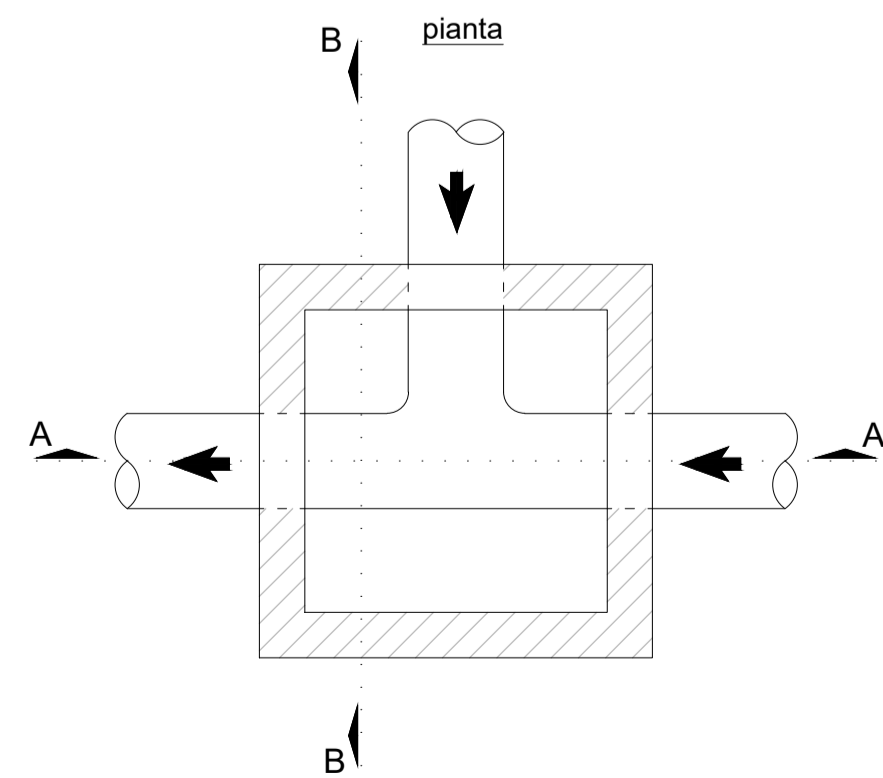

sezione B-B

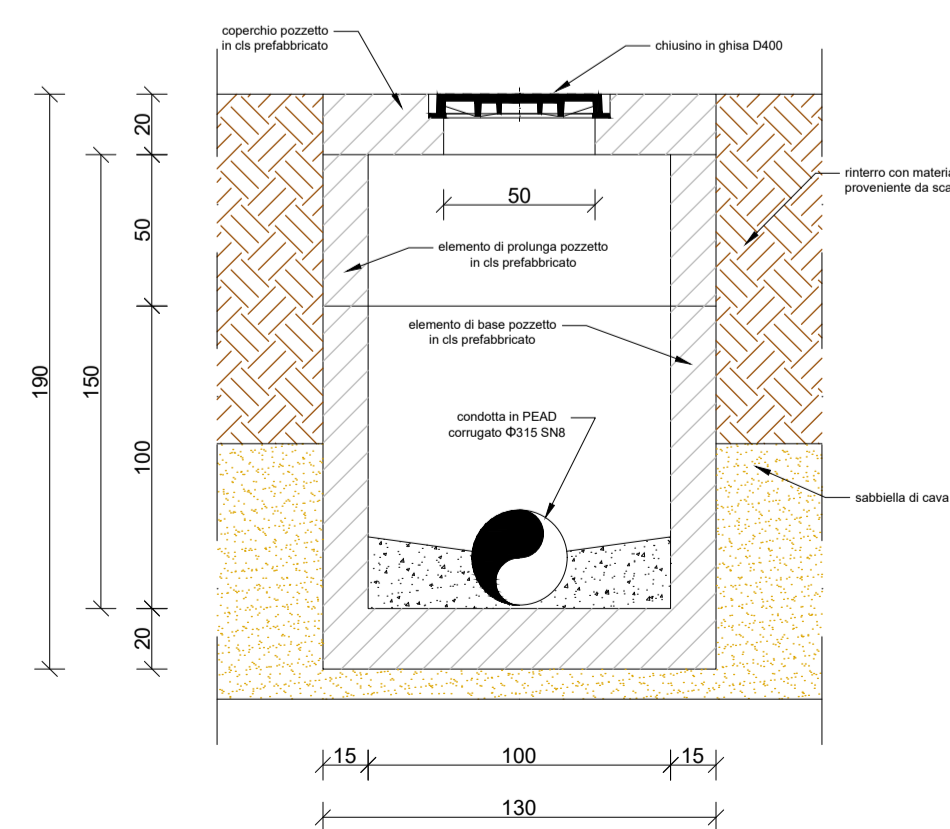

PARTICOLARE COSTRUTTIVO CONDOTTA FOGNARIA su TERRA BATTUTA
 sezione
 scala - 1:25 -

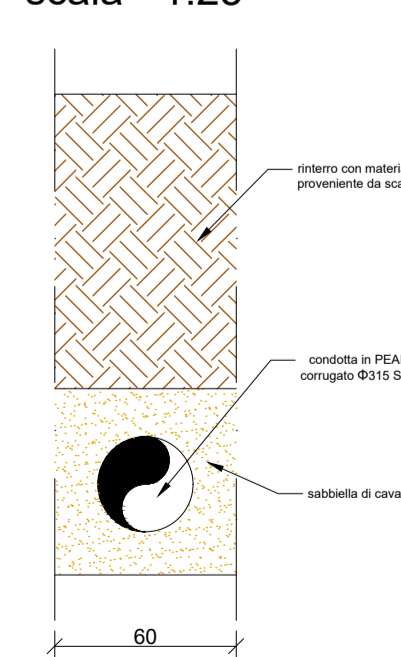

Comune di PENTONE (CZ)

REGIONE CALABRIA

Decreto Dirigenziale N. 10166 del 17/08/2016 Dipartimento 6 Regione Calabria

Servizi tecnici di Architettura e Ingegneria per Redazione Progettazione Definitiva ed Esecutiva, Direzione dei Lavori, Coordinamento della Sicurezza in fase di Progettazione ed Esecuzione dei lavori di "Completamento della rete di collettamento del capoluogo e Loc. Soppolise e Realizzazione di un nuovo impianto di depurazione a fanghi attivi da 2.200 A.E. in loc. Valle dei Mulini del Comune di Pentone (CZ) - CIG: H33H1800000002



PROGETTO DEFINITIVO

ELABORATO	TITOLO ELABORATO	SCALA	
F.05	PARTICOLARI COSTRUTTIVI POZZETTI E TIPO SCAVO CONDOTTE FOGNARIE	1:25	
FORMATO		DATA	
Rev.	Data	Descrizione modifiche	Approvato
00	12/2019	Prima emissione	
IL Capogruppo / Mandataria: Ing. Giovanni Albanese	IL Mandante Ing. Michelangelo Tarantino	IL RUP: Ing. Rodolfo Anacreonte	
IL Mandante Arch. Raffaele Riccelli	IL Mandante Ing. Danilo Serratore	IL Sindaco: Prof. Vincenzo Marino	