



Area di intervento ricadente nel
Comune di Pentone (CZ)
Sistema di coordinate geografiche di riferimento:
WGS 84 / UTM 33 EPSG: 32633

- Condotta fognaria a gravità esistente
- - - Condotta fognaria premente esistente
- Condotta fognaria a gravità di Progetto
- - - Condotta fognaria premente di Progetto
- Stazione di Sollevamento di Progetto

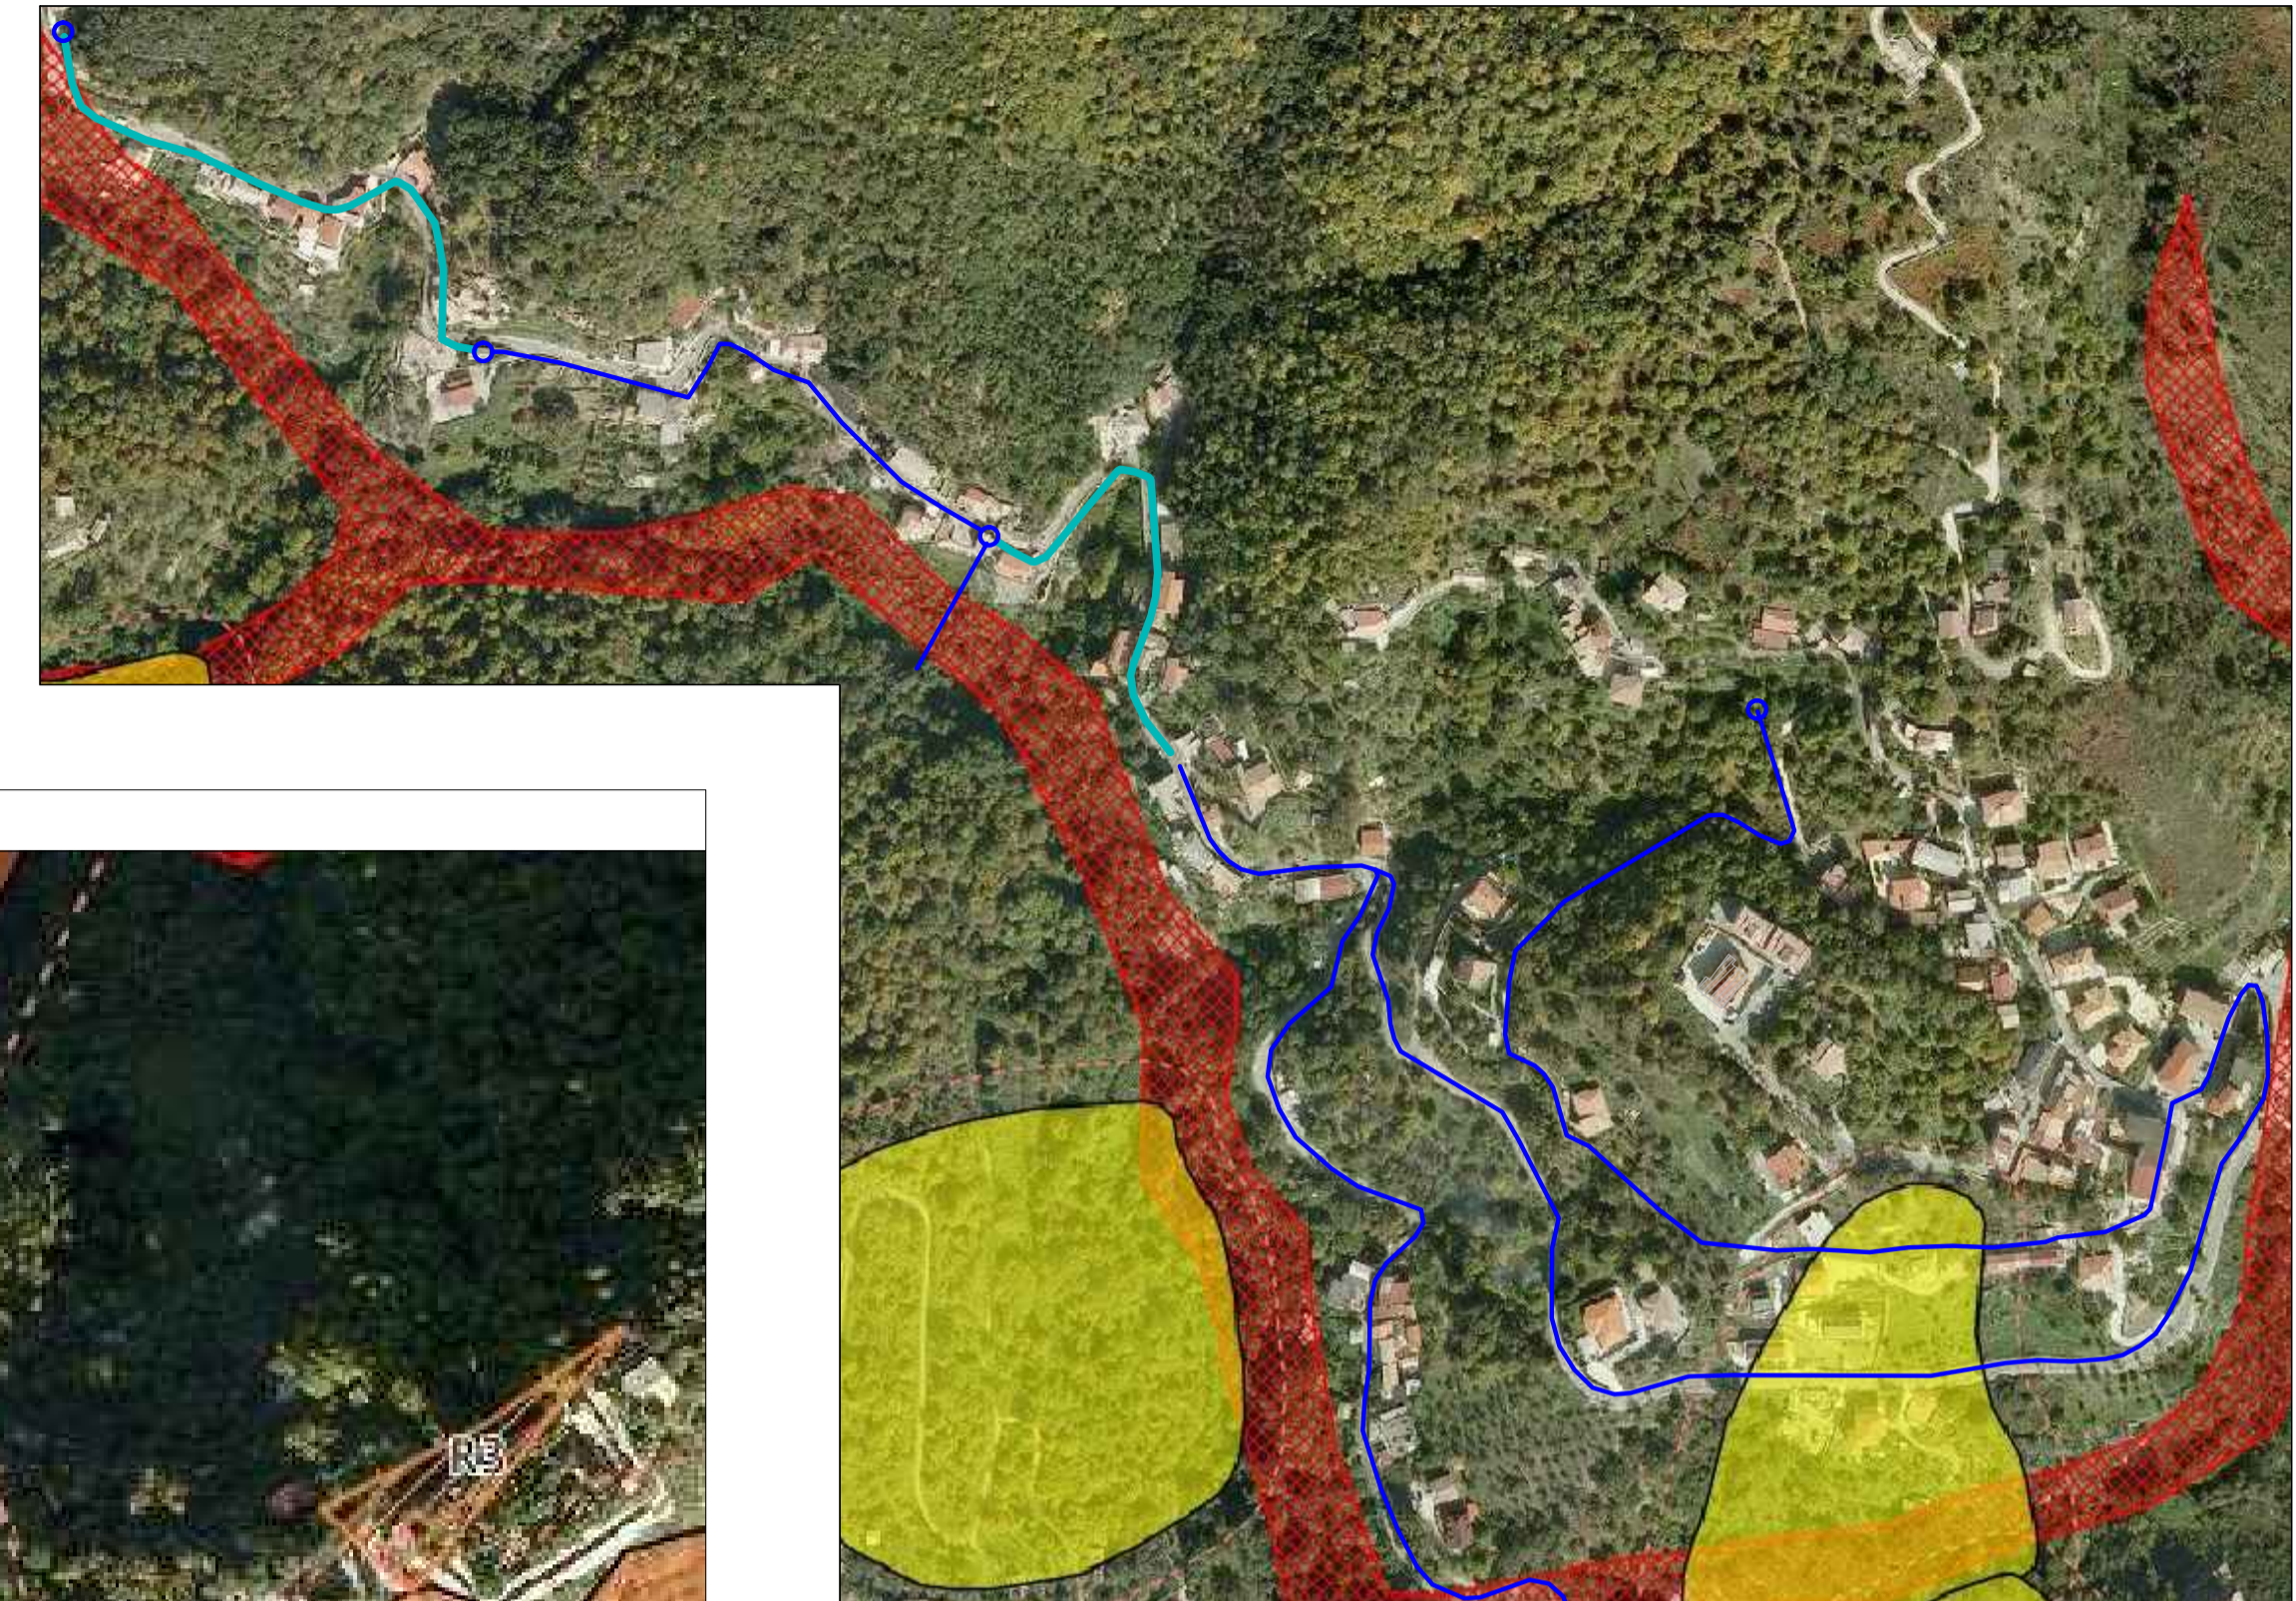

Planimetria Fognatura di Progetto
Località Scoppolise - Frazione Sant'Elia

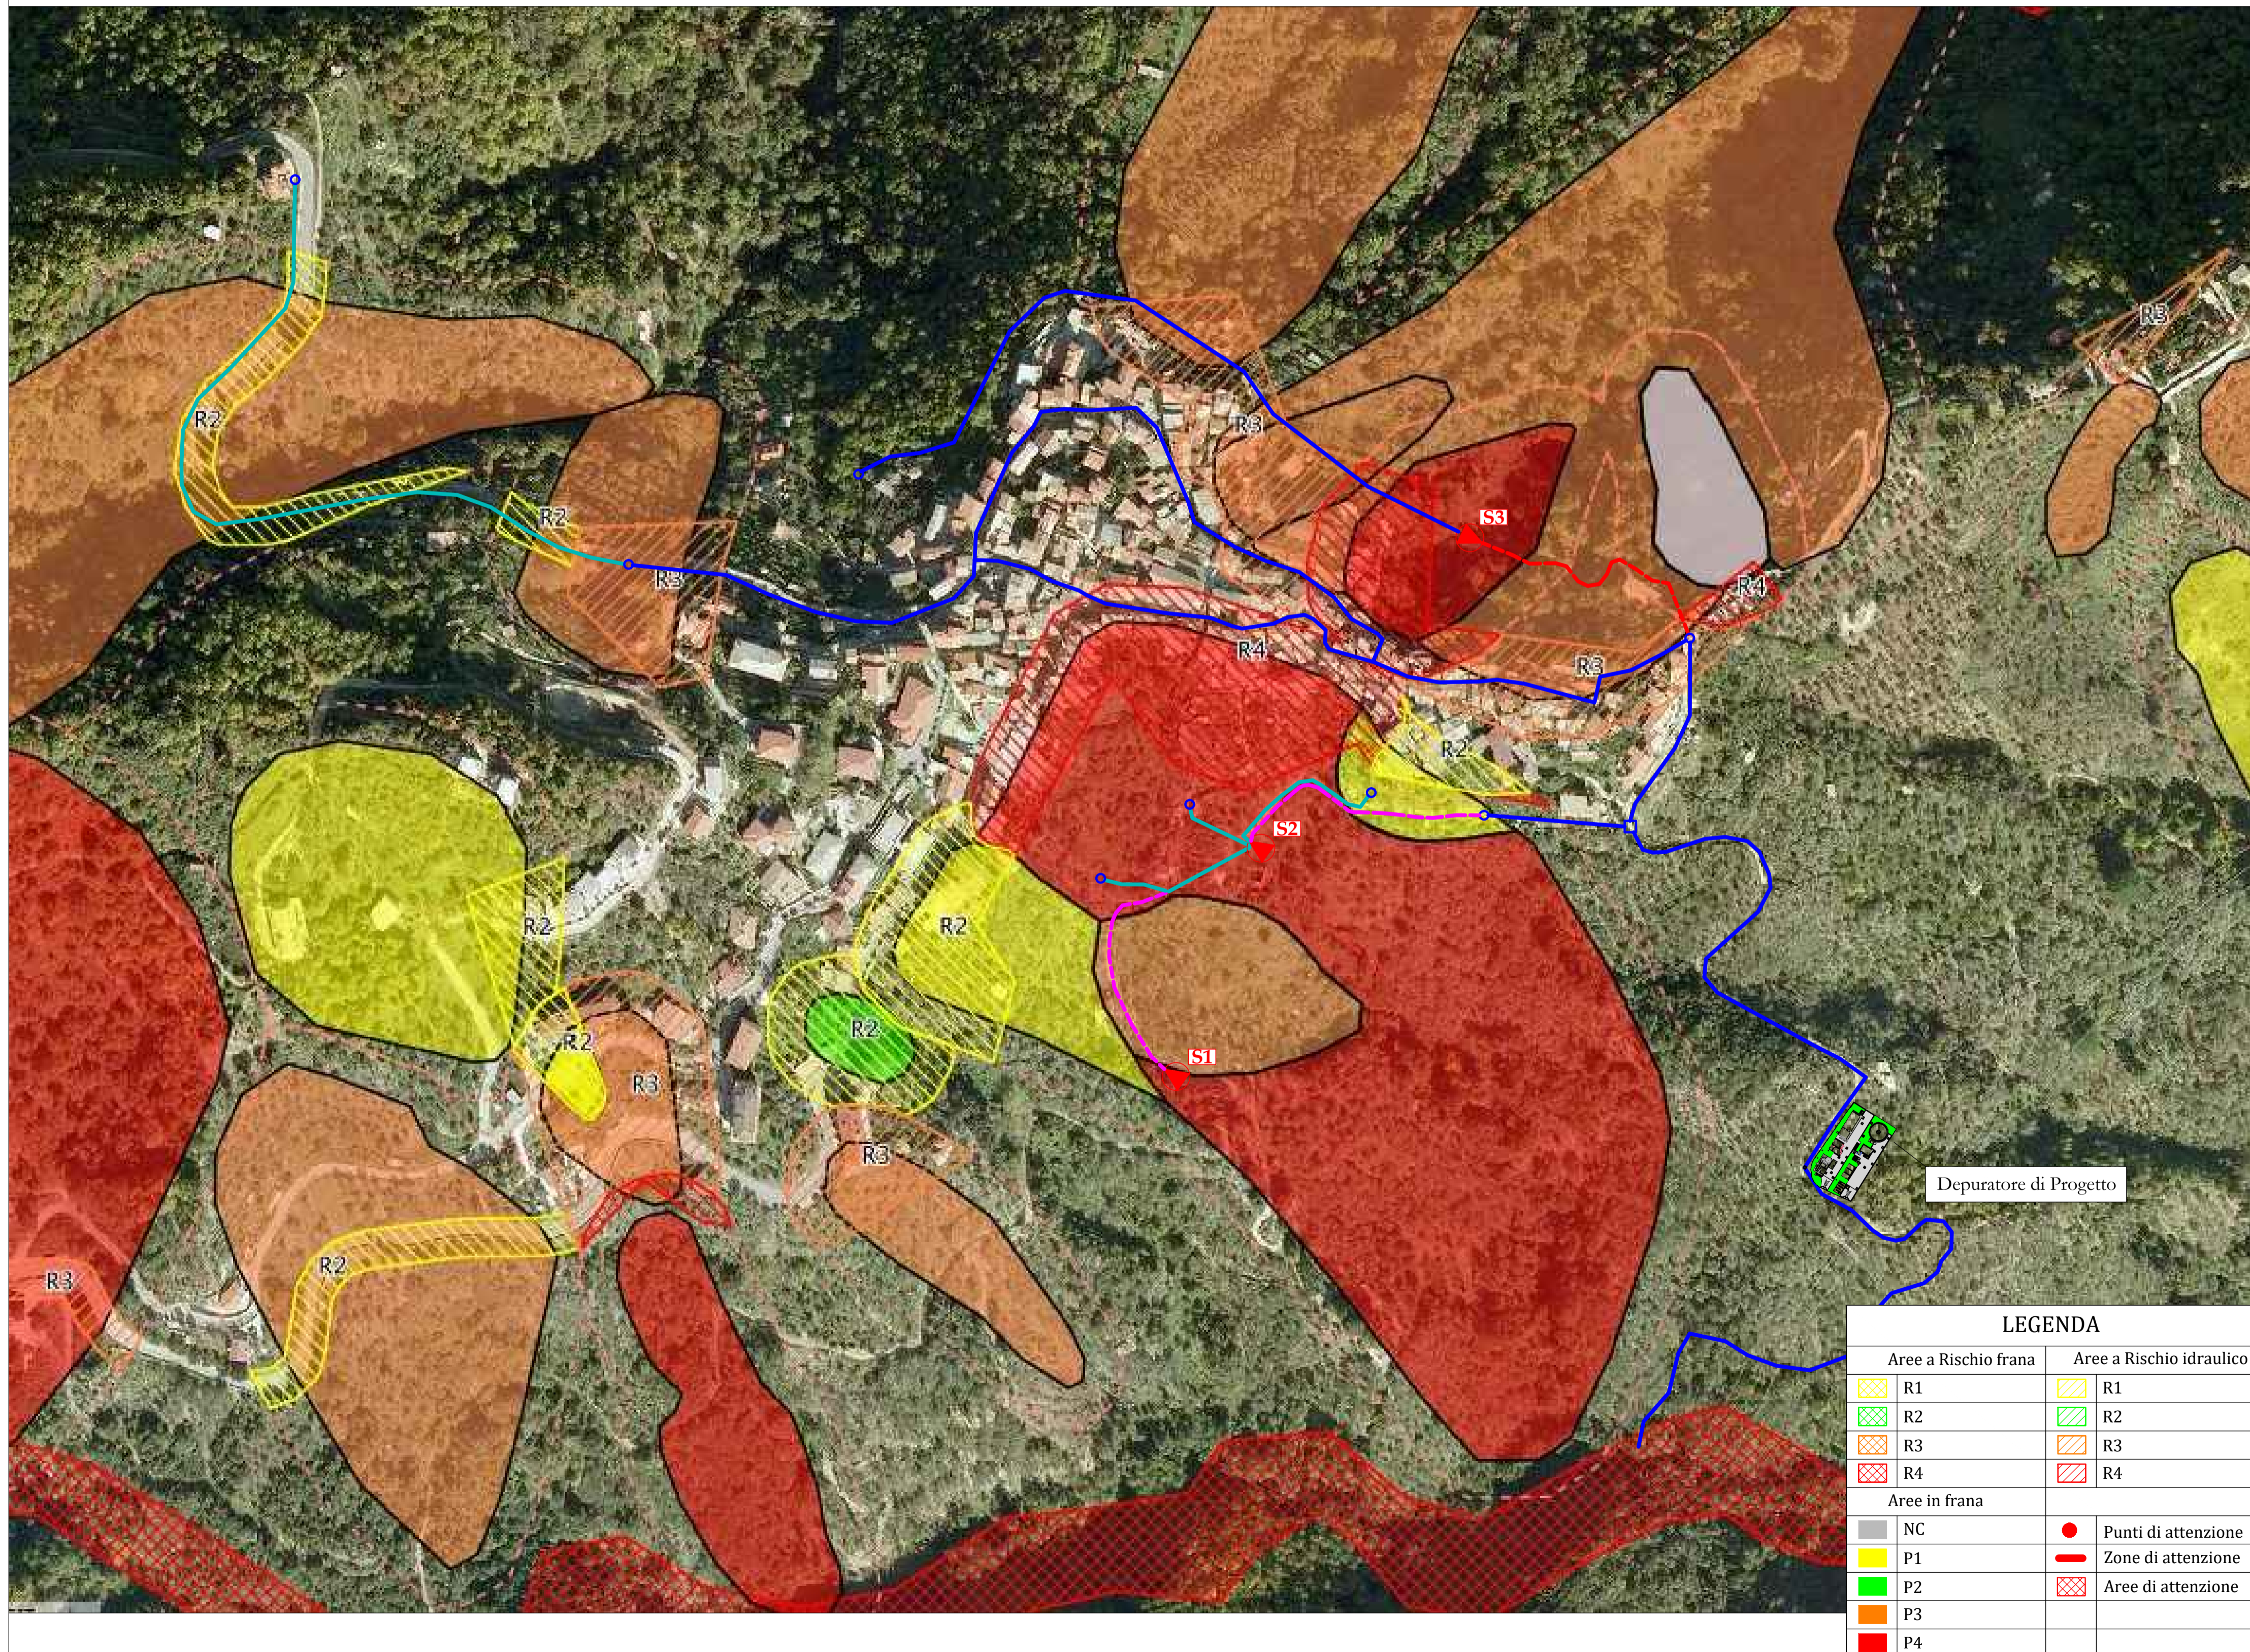

LEGENDA	
Aree a Rischio frana	Aree a Rischio idraulico
R1	R1
R2	R2
R3	R3
R4	R4
Aree in frana	
NC	Punti di attenzione
P1	Zone di attenzione
P2	Aree di attenzione
P3	
P4	



Comune di PENTONE (CZ)

REGIONE CALABRIA

Decreto Dirigenziale N. 10166 del 17/08/2016 Dipartimento 6 Regione Calabria

Servizi tecnici di Architettura e Ingegneria per Redazione Progettazione Definitiva ed Esecutiva, Direzione dei Lavori, Coordinamento della Sicurezza in fase di Progettazione ed Esecuzione dei lavori di "Completamento della rete di collettamento del capoluogo e Loc. Scoppolise e Realizzazione di un nuovo impianto di depurazione a fanghi attivi da 2.200 A.E. in loc. Valle dei Mulini del Comune di Pentone (CZ)
- CIG: H33H1800000002



PROGETTO DEFINITIVO

ELABORATO	TITOLO ELABORATO	SCALA
G.04	CARTA TEMATICA DEI VINCOLI (P.A.I.)	1:2.000
FORMATO		DATA
Rev.	Data	Descrizione modifiche
00	12/2019	Prima emissione
		Approvato

IL Capogruppo / Mandataria: Ing. Giovanni Albanese	IL Mandante Ing. Michelangelo Tarantino	IL RUP: Ing. Rodolfo Anacreonte
IL Mandante Arch. Raffaele Riccelli	IL Mandante Ing. Danilo Serratore	IL Sindaco: Prof. Vincenzo Marino